




Referentiepunt +0,00 = TAW 8.50m
Alle maten zijn in m (Tenzij anders vermeld) - Peilmaten in m tov referentiepunt

Regenwater dat op de installatie valt infiltreert in de bodem

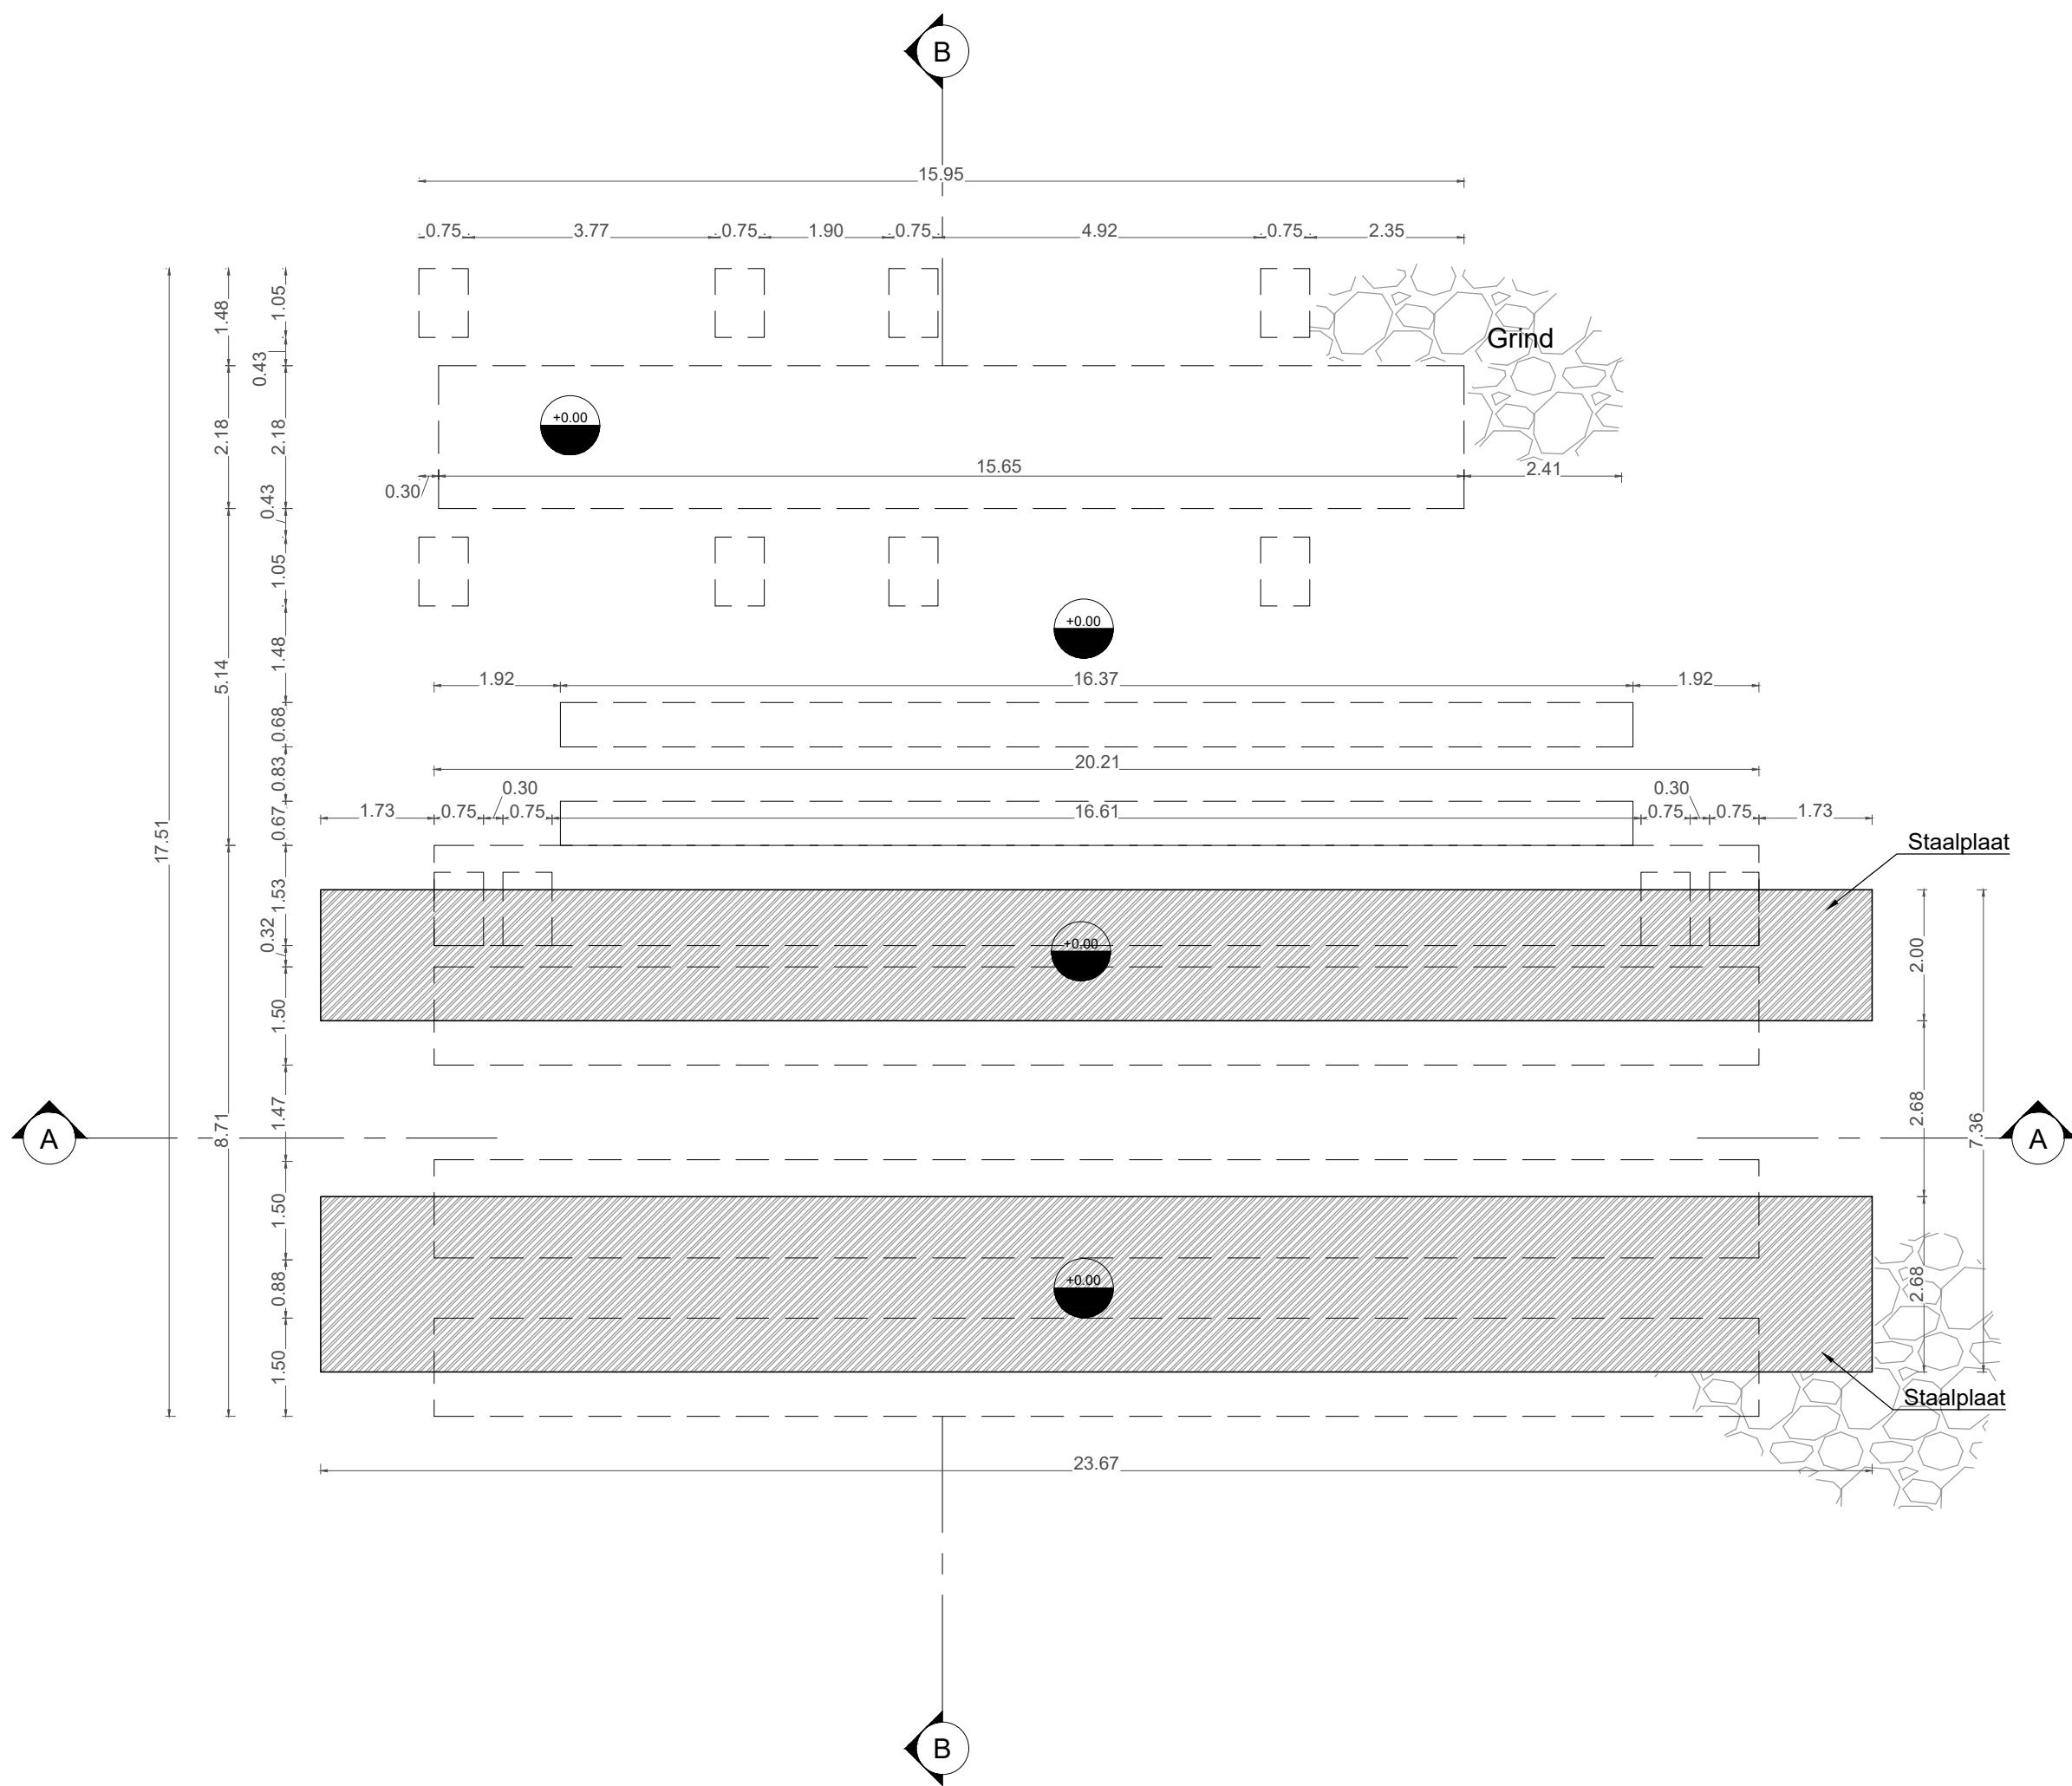

**FUNDERING EN RIOLERING
NIEUWE TOESTAND**

