




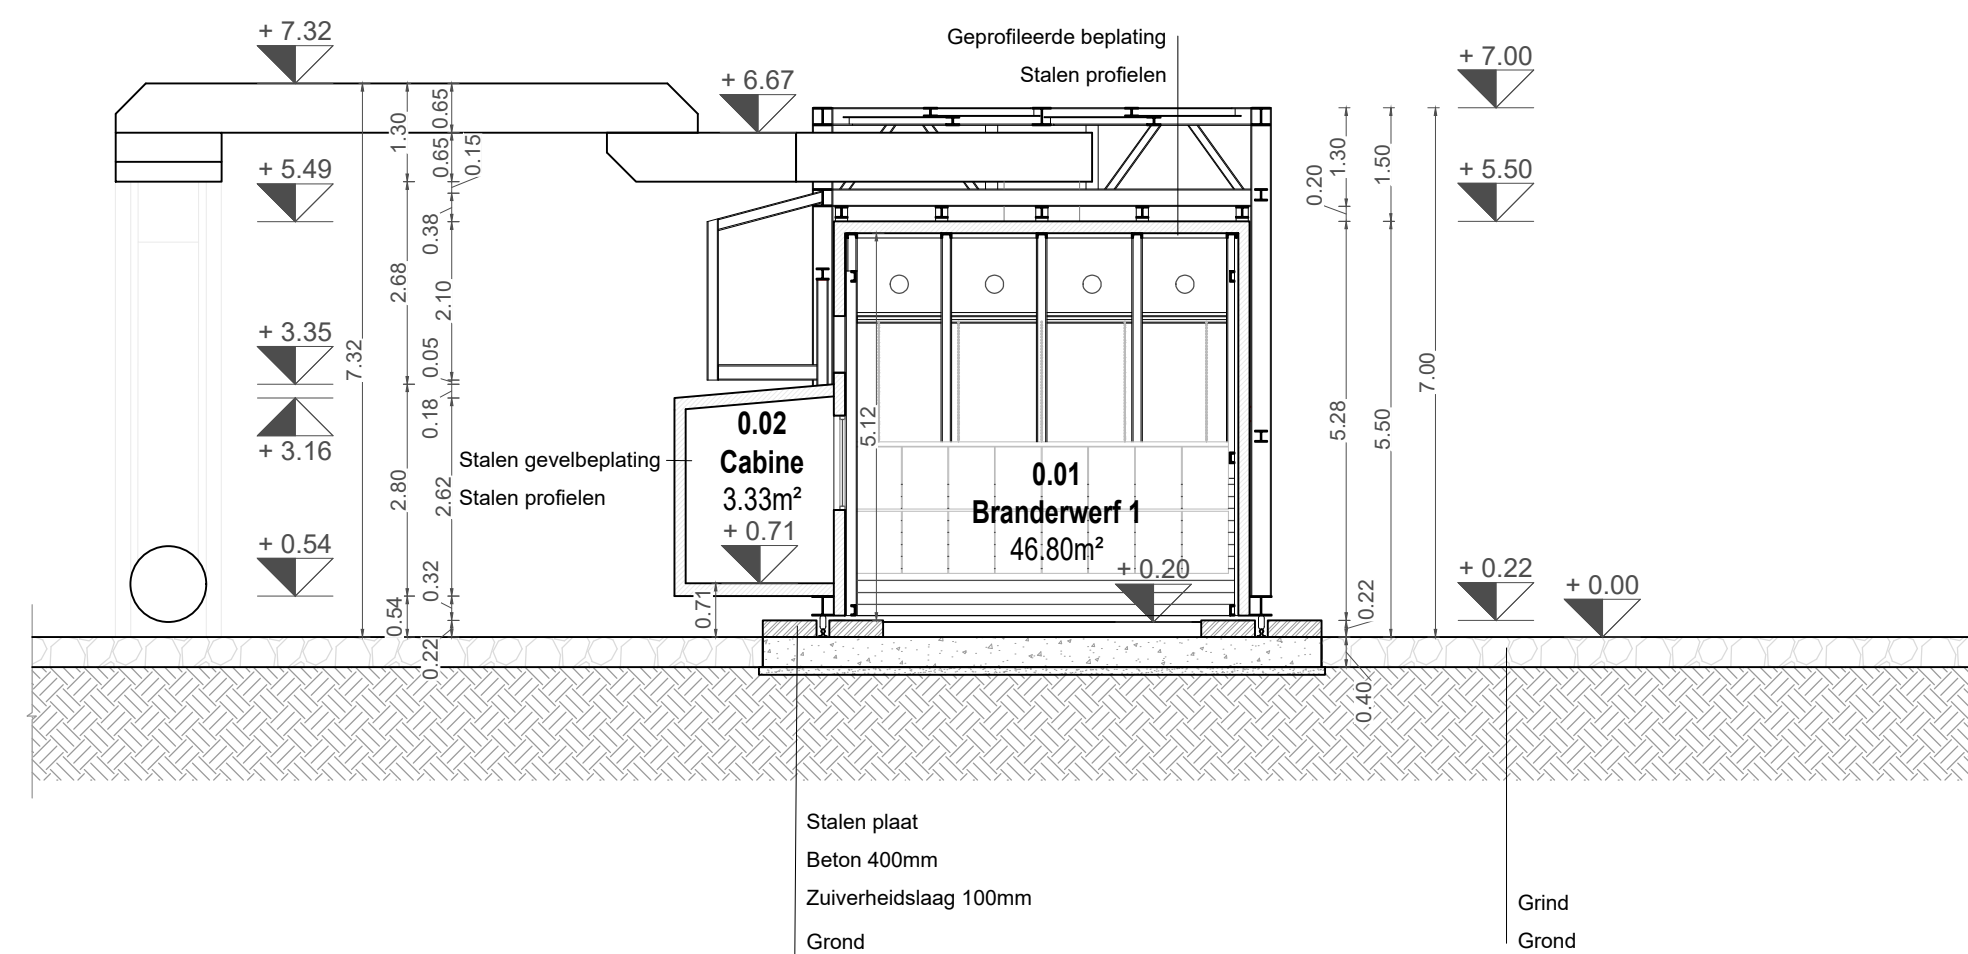

Referentiepunt +0,00 = TAW 8.50m
Alle maten zijn in m (Tenzij anders vermeld) - Peilmaten in m tov referentiepunt

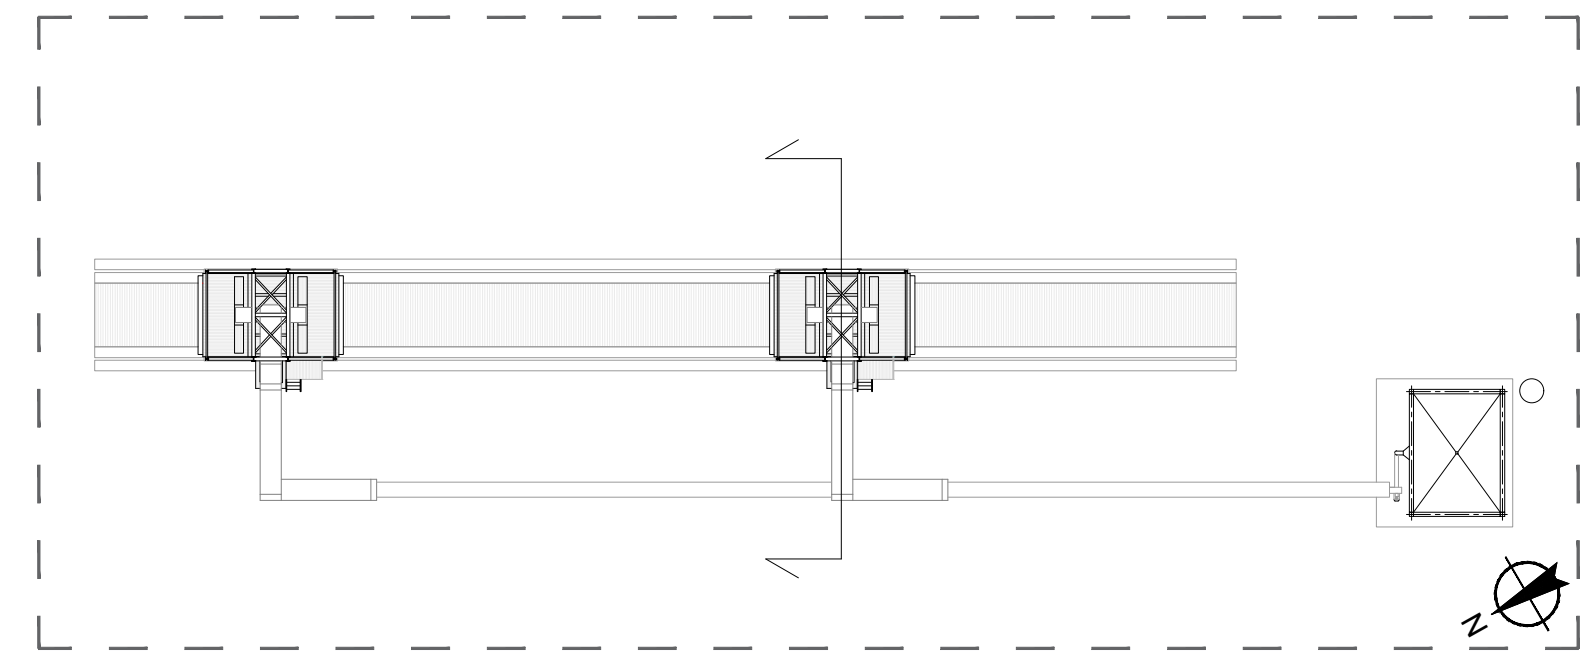

SNEDE BB
NIEUWE TOESTAND

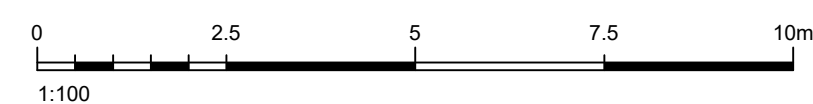

BA_Branderwerf 1-X_S_N_002_Snede BB