





KB BASISNORMEN IS NIET VAN TOEPASSING , HET BETREFT HIER EEN INDUSTRIËLE INSTALLATIE DIE NIET IN EEN GEBOUW GELEGEN IS.

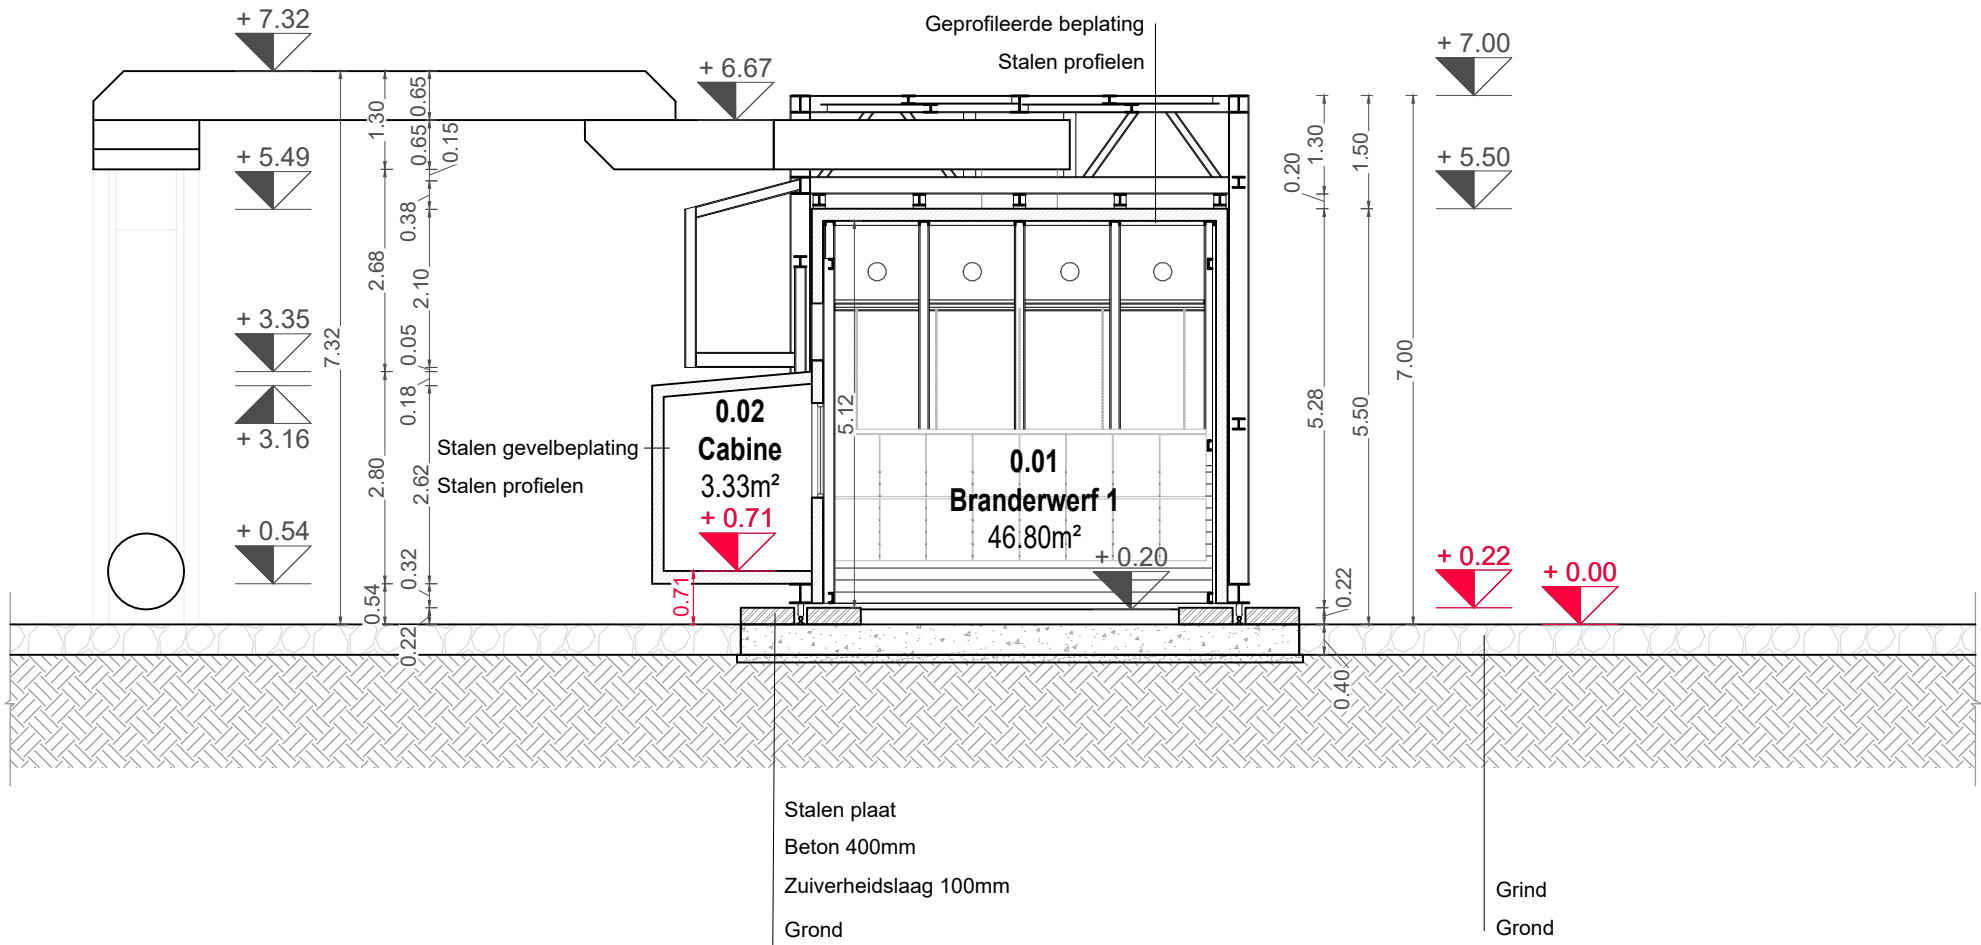

**SNEDE BB BRANDWEER
NIEUWE TOESTAND**

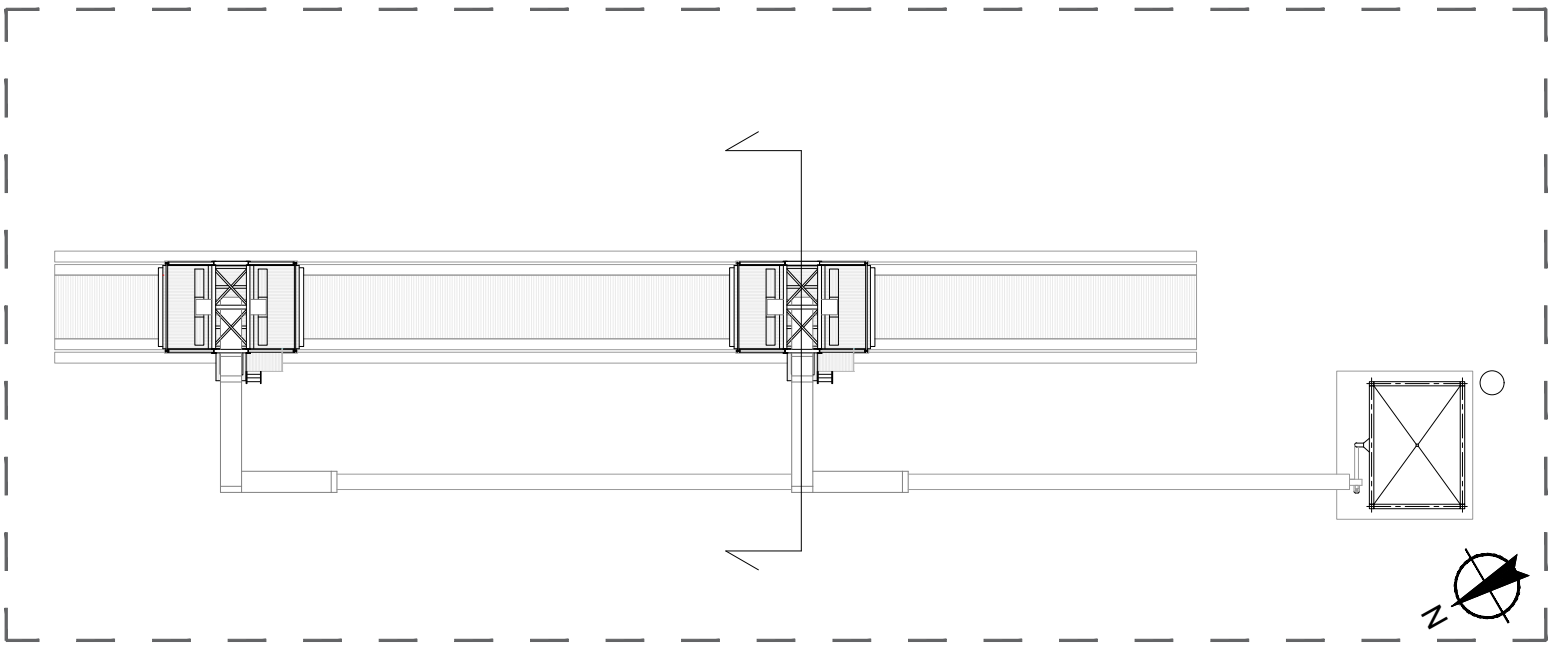