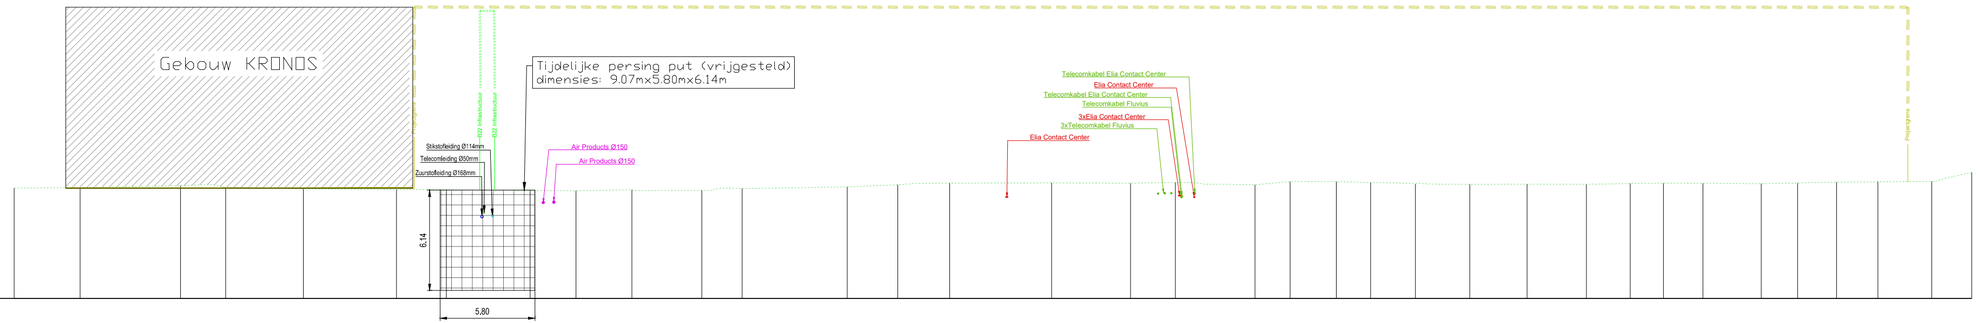

Lengteprofiel

T.A.W. 0.00m

dwarssnede einde leiding Kronos

Profielnummer	
Cumulafstand	00.00	04.03	10.17	12.93	17.69	23.38	26.43	31.55	34.35	37.77	42.04	44.52	50.94	54.03	57.20	63.43	68.26	71.00	75.87	78.02	80.85	82.95	85.68	89.01	92.51	96.14	98.82	100.86	103.27	106.84	109.06	111.43	113.97	117.26	119.71
Bestaand maaiveld	6.75	6.78	6.89	6.80	6.69	6.65	6.64	6.60	6.58	6.65	6.61	6.72	6.82	6.95	7.05	7.07	7.05	7.09	6.96	7.15	7.15	7.08	7.00	6.97	6.99	6.98	7.02	7.05	7.04	7.01	7.06	7.11	7.13	7.15	7.71
Ontworpen hoogte (top)								5.08																											
Hellingen																																			

MESSER
Gases for Life
Messer SE & Co. KGaA
Engineering

Plantype:	SNEDE PRD 7 EINDE LEIDING KRONOS	
Planbenaming:	BA_Addendum B22_PRD_BTN_7_eindeLeidingKRONOS	
Stad/gemeente:	Evergem-Gent	Schaal 1:250
Projectbenaming:	Messer-Kronos	

Schaal 1/250

0 2.5 5 7.5 15m