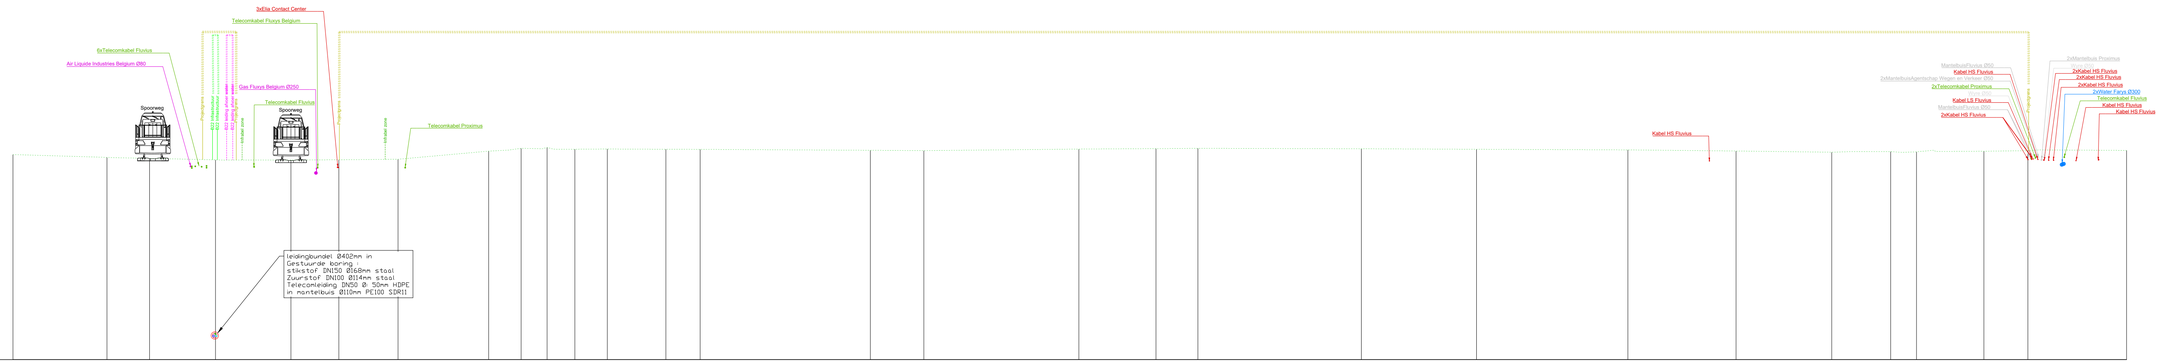

Lengteprofiel

T.A.W. -10.00m

dwarssnede_Langerbrugggekaai_werfzone

Profielnummer																																		
Cumulafstand	00.00	07.67	11.14	16.52	22.66	26.57	31.39	38.78	41.42	43.55	45.81	48.45	53.23	56.02	69.90	74.26	86.89	93.18	96.59	109.93	119.31	131.65	140.47	148.27	153.08	155.17	160.67	164.26	172.30
Bestaand maaiveld	6.72	6.49	6.41	6.29	6.27	6.29	6.34	7.00	7.23	7.30	7.15	7.17	7.15	7.14	7.07	7.04	7.17	7.21	7.23	7.19	7.15	7.10	7.01	6.91	6.96	6.94	6.99	7.03	7.06
Ontworpen hoogte (top)				-7.79																									
Hellingen																													

MESSER Gases for Life

Messer SE & Co. KGaA
Engineering

Plantype:	SNEDE PRD 5 LANGERBRUGGEKAAI WERFZONE
Planbenaming:	BA_Addendum B22_PRD_BTN_5_Langerbruggekaai werfzone
Stad/gemeente:	Evergem-Gent
Projectbenaming:	Messer-Kronos

Schaal 1:250

Schaal 1/250

0 2,5 5 7,5 15m