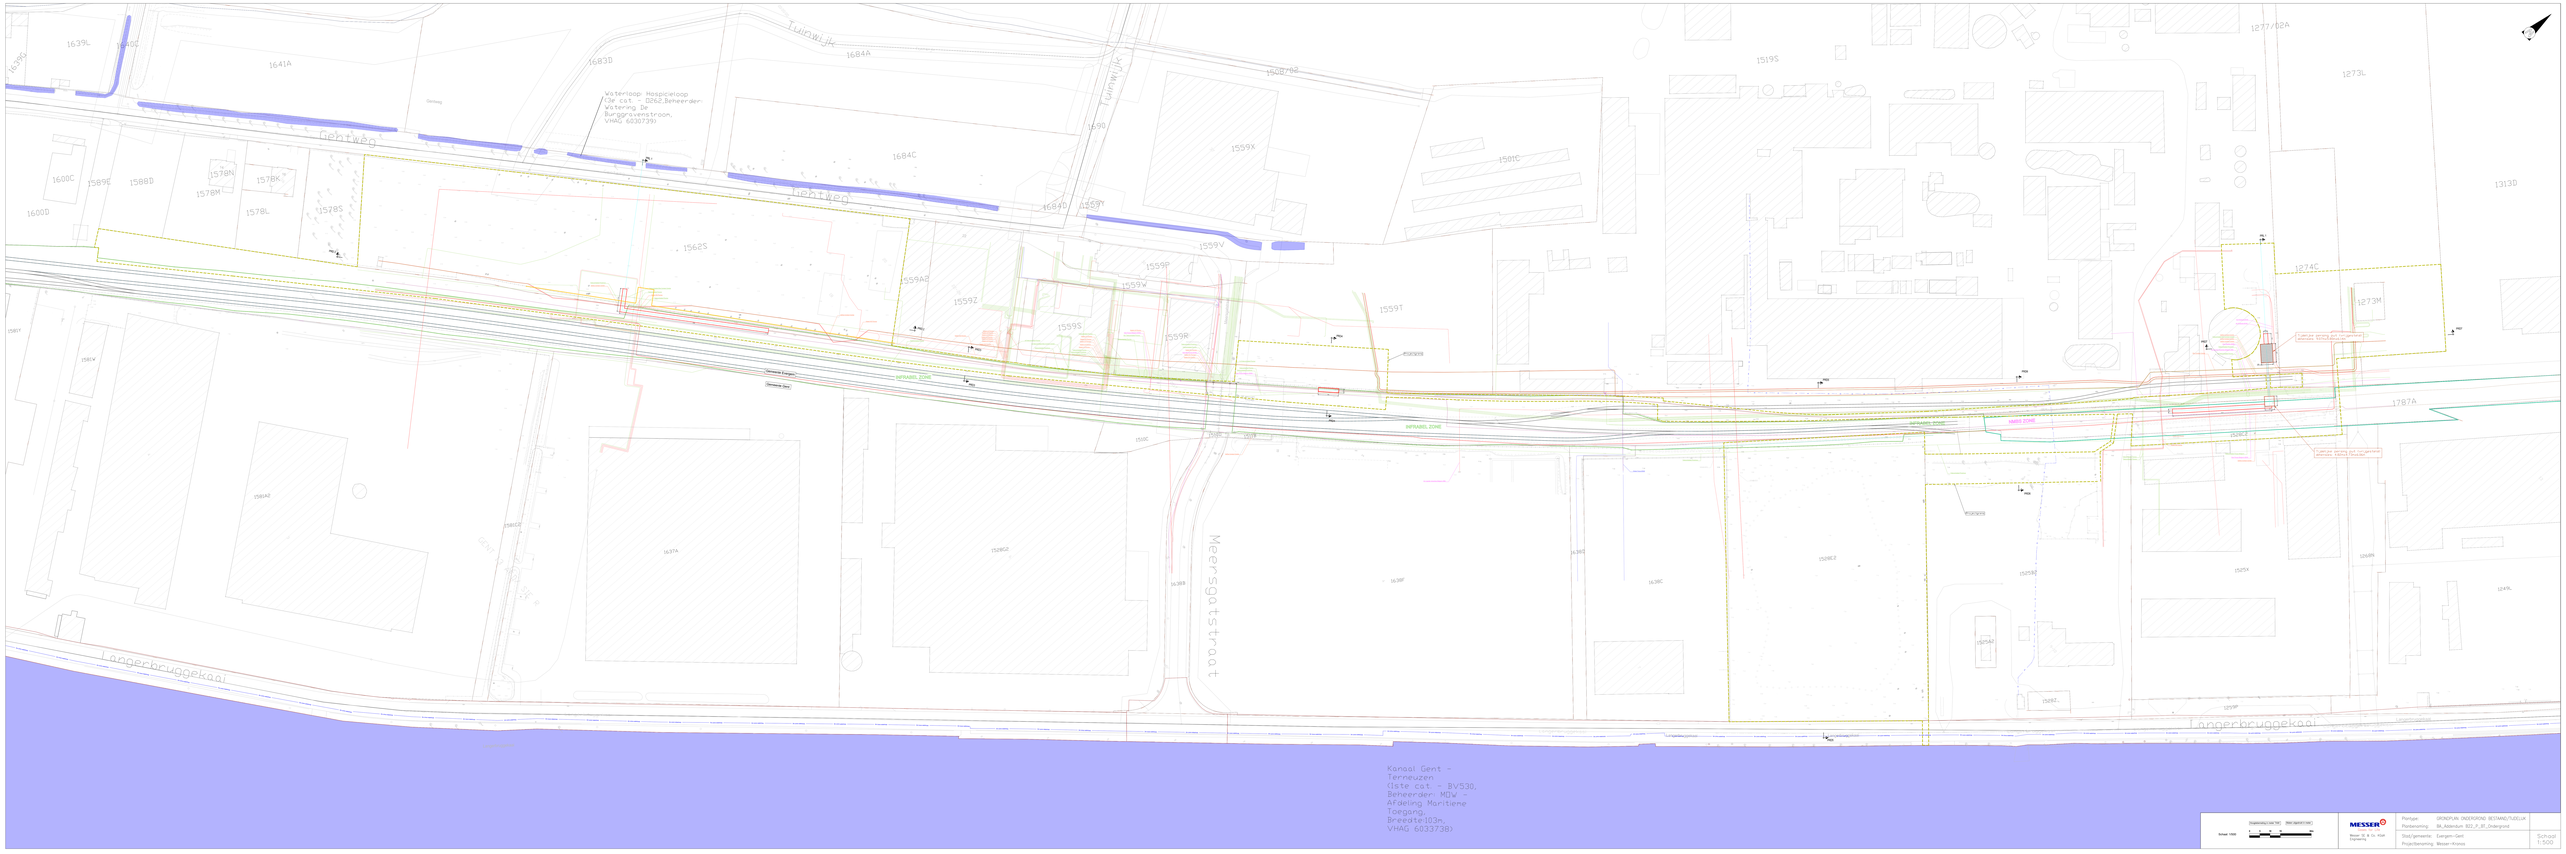

Schaal 1:500	Stadsbestuur van Gent / Stad Gaverstraat	MESSER Messer SE & Co. KGaA Engineering	Pertype: GRONDPLAN OBDEFORMO BESTAAND/TUDELUK Plantekening: BA_Addendum 822_P_BT_Ondergrond Stad/gemeente: Evergem-Gent Projectnaming: Messer-Kronos	Schaal 1:500