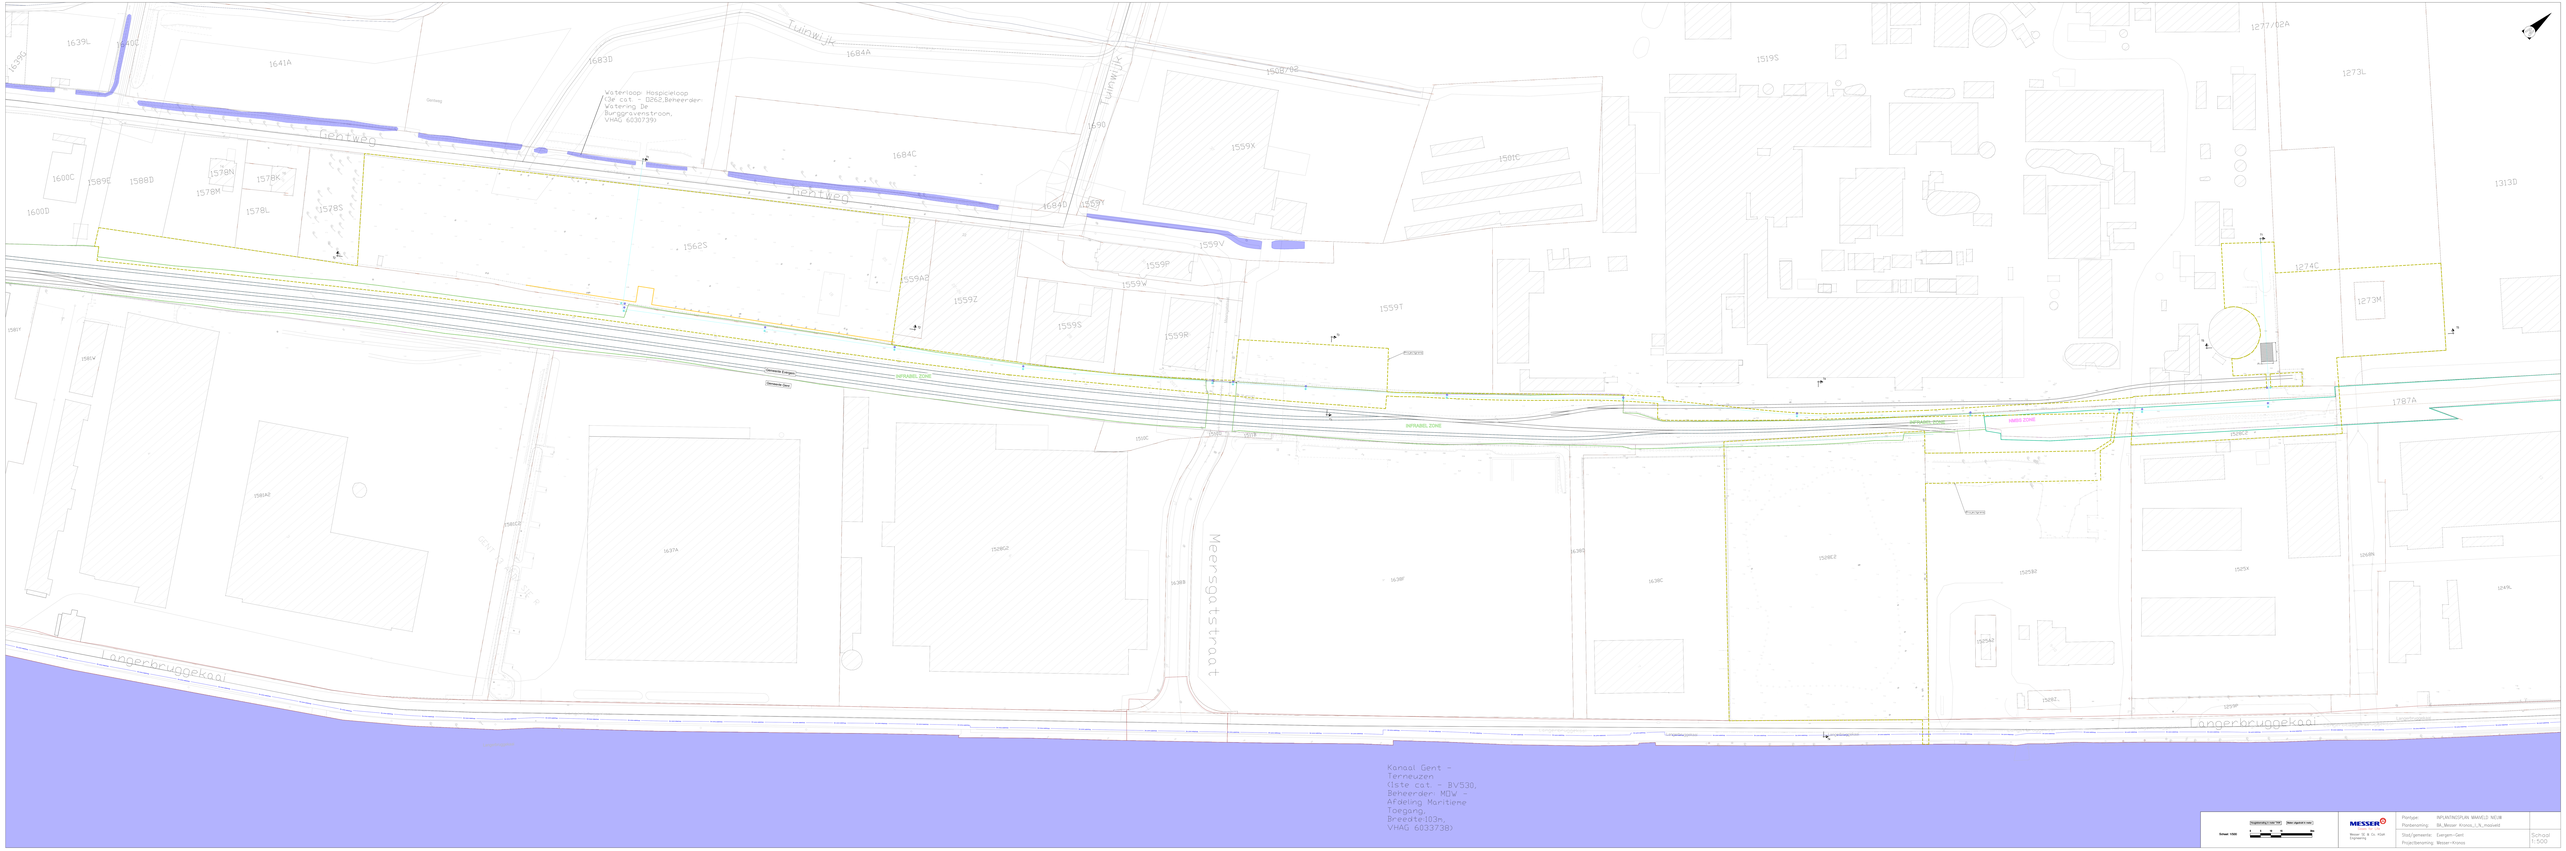
Tuinwijk
Gentweg
Meersgatstraat
Langerbruggekaai
Waterloop Hospicieloop
(Je cat. - D263,Beheerder:
Watering De
Burggravenstroom,
VHAG 6030739)
Kanaal Gent -
Terneuzen
(Iste cat. - BV530,
Beheerder: MDW -
Afdeling Maritiene
Toegang,
Breedte:103m,
VHAG 6033738)
INFRABEL ZONE
HAVEN ZONE
Schaal: 1:500
Digitaliseringsbestand
Meter Digitaal A-laag
MESSER
Messer N. V. Cu. VGA
Ingenieurs
Plantype: INPLANTINGSPLAN WANNEEL NEUW
Plantekening: BK_Messer Kronos_I_N_measured
Stad/gemeente: Evergem-Gent
Projectnaming: Messer-Kronos
Schaal
1:500