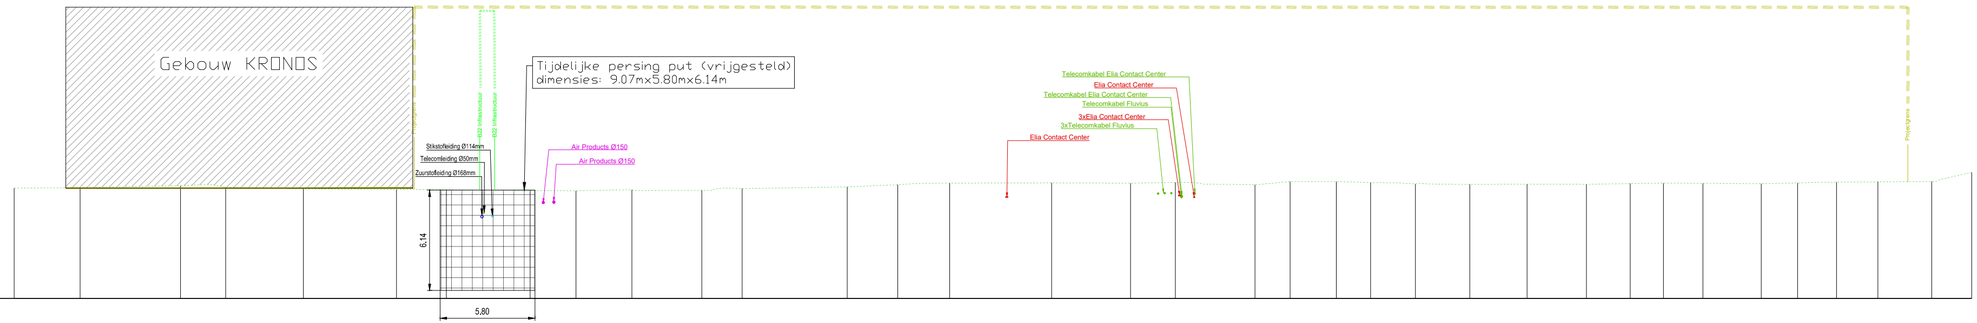

Lengteprofiel

T.A.W. 0.00m

dwarssnede einde leiding Kronos

Profielnummer	
Cumulafstand	00.00	04.03	10.17	12.93	17.69	23.38	26.43	31.55	34.35	37.77	42.04	44.52	50.94	54.03	57.20	63.43	68.26	71.00	75.87	78.02	80.85	82.95	85.68	89.01	92.51	96.14	98.82	100.86	103.27	106.84	109.06	111.43	113.97	117.26	119.71
Bestaand maaiveld	6.75	6.78	6.89	6.80	6.69	6.65	6.64	6.60	6.58	6.65	6.61	6.72	6.82	6.95	7.05	7.07	7.05	7.09	6.96	7.15	7.15	7.08	7.00	6.97	6.99	6.98	7.02	7.05	7.04	7.01	7.06	7.11	7.13	7.15	7.71
Ontworpen hoogte (top)	5.08																																		
Hellingen																																			

MESSER
Gases for Life
Messer SE & Co. KGaA
Engineering

Plantype:	SNEDE T5 EINDE LEIDING KRONOS	
Planbenaming:	BA_Messer Kronos_T_BTN_5_eindeLeidingKRONOS	
Stad/gemeente:	Evergem-Gent	Schaal 1:250
Projectbenaming:	Messer-Kronos	

Schaal 1/250

0 2.5 5 7.5 15m