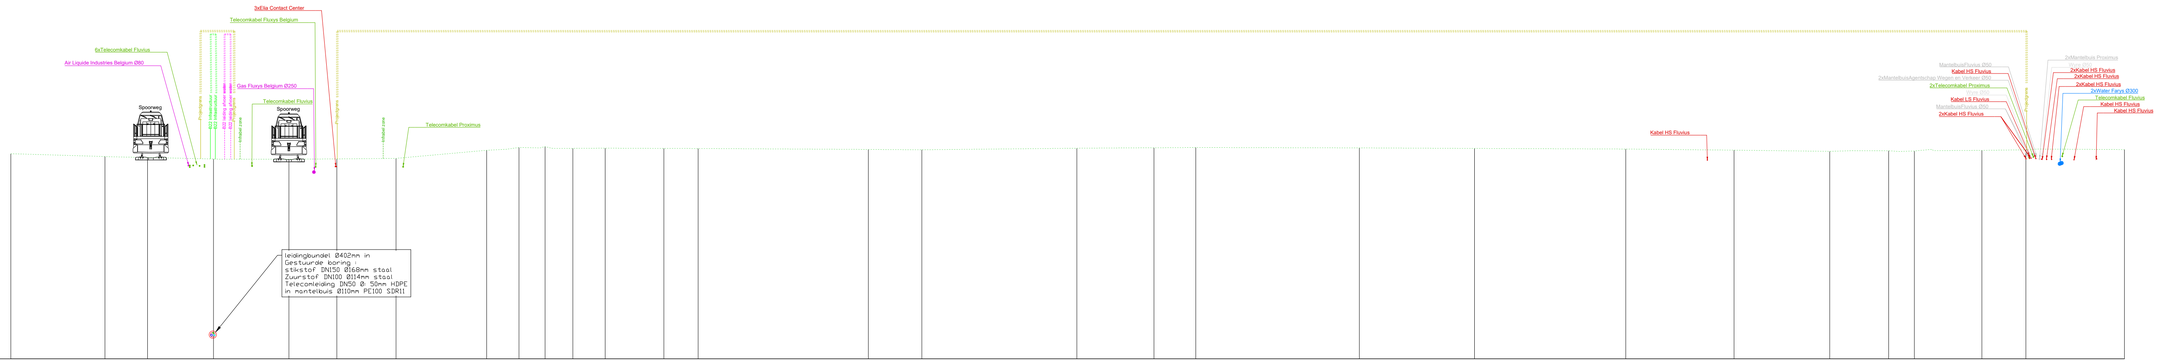

Lengteprofiel

T.A.W. -10.00m

dwarssnede_Langerbrugggekaai_werfzone

Profielnummer																														
Cumulafstand	00.00	07.67	11.14	16.52	22.66	26.57	31.39	38.78	41.42	43.55	45.81	48.45	53.23	56.02	69.90	74.26	86.89	93.18	96.59	109.93	119.31	131.65	140.47	148.27	153.08	155.17	160.67	164.26	172.30
Bestaand maaiveld	6.72	6.49	6.41	6.29	6.27	6.29	6.34	7.00	7.23	7.30	7.15	7.17	7.15	7.14	7.07	7.04	7.17	7.21	7.23	7.19	7.15	7.10	7.01	6.91	6.96	6.94	6.99	7.03	7.06
Ontworpen hoogte (top)	-10.00			-7.79																									
Hellingen																													

MESSER
Gases for Life
Messer SE & Co. KGaA
Engineering

Plantype:	SNEDE T5 LANGERBRUGGEKAAI WERFZONE
Planbenaming:	BA_Messer Kronos_T_BTN_4_Langerbruggekaai werfzone
Stad/gemeente:	Evergem-Gent
Projectbenaming:	Messer-Kronos

Schaal 1:250

Schaal 1/250

0 2,5 5 7,5 15m