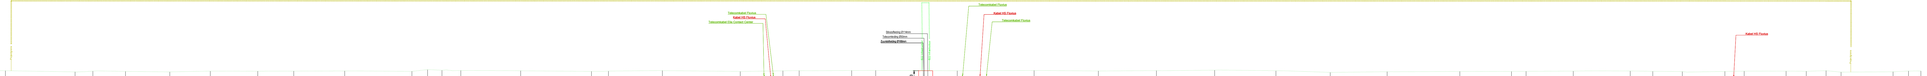

Lengteprofiel

T.A.W. 0.00m

dwarssnede_start leiding ASU

Profielnummer	
Cumulafstand	00.00 · 02.32 · 06.32 · 09.72 · 19.11 · 21.95 · 26.31 · 29.62 · 32.62 · 36.40 · 45.18 · 50.31 · 57.98 · 67.16 · 69.41 · 71.45 · 74.14 · 83.05 · 87.77 · 90.20 · 102.90 · 114.01 · 120.09 · 122.42 · 129.31 · 133.33 · 144.96 · 155.92 · 165.99 · 173.38 · 181.09 · 190.43 · 198.18 · 206.30 · 219.17 · 224.03 · 228.12 · 232.85 · 243.87 · 244.20 · 264.41 · 264.46 · 267.23 · 283.21 · 286.09 · 288.92 · 291.95 · 293.41 · 295.07 · 296.94
Bestaand maaiveld	6.68 · 6.78 · 6.60 · 6.79 · 6.62 · 6.74 · 6.69 · 6.62 · 6.73 · 6.72 · 6.73 · 6.75 · 6.70 · 6.64 · 6.65 · 6.62 · 6.78 · 6.70 · 6.74 · 6.81 · 6.69 · 6.77 · 6.66 · 6.62 · 6.62 · 6.78 · 6.82 · 6.79 · 6.75 · 6.80 · 6.66 · 6.79 · 6.55 · 6.64 · 6.68 · 6.69 · 6.70 · 6.73 · 6.75 · 6.71 · 6.67 · 6.68 · 6.73 · 6.74 · 6.71 · 6.79 · 6.69 · 6.63 · 6.75 · 6.73
Ontworpen hoogte (top)	5.13
Hellingen	

MESSER GROUP SE & Co. KGaA Messer SE & Co. KGaA Engineering	Plantype: SNEDE T2 START LEIDING ASU Planbenaming: BA_Messer Kronos_T_BTN_2_startLeidingASU	
	Stad/gemeente: Evergem-Gent Projectbenaming: Messer-Kronos	Schaal 1:250

Schaal 1:250 — 0 · 2.5 · 5 · 7.5 · 10m