



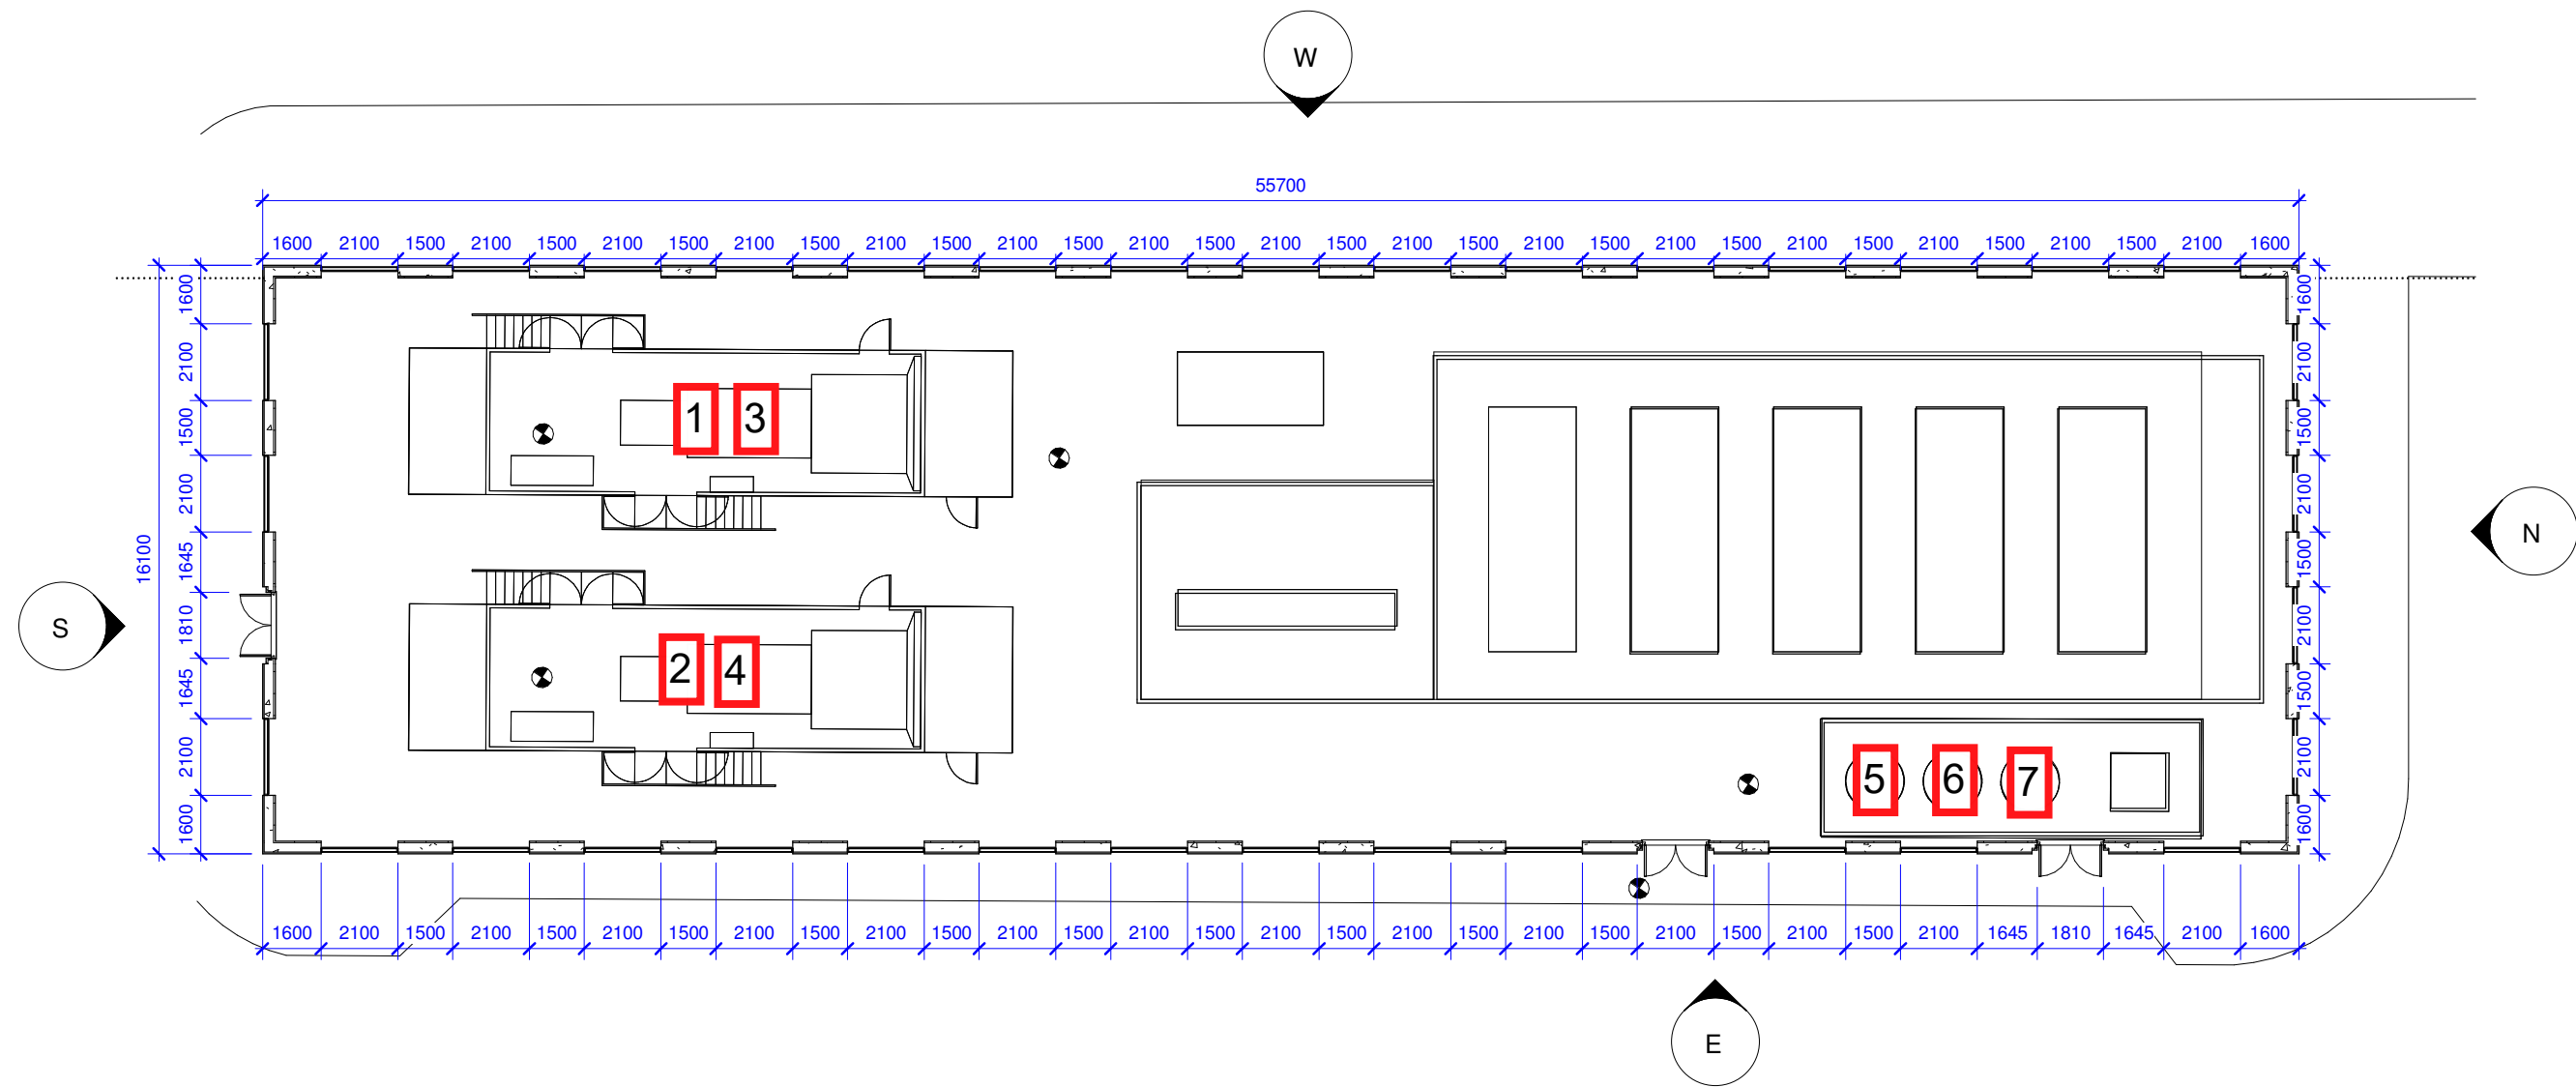

Nr.	Lok. Nr.	Omschrijving	Rubriek	Opmerkingen
1	-	Noodgenerator	12.1.1.2°a) 31.1.2°a)	toevoeging rubriek 12.1.1.2°a)
2	-	Noodgenerator	12.1.1.2°a) 31.1.2°a)	toevoeging rubriek 12.1.1.2°a)
3	-	Opslagtank Diesel	17.3.2.1.1.2°	ongewijzigd
4	-	Opslagtank Diesel	17.3.2.1.1.2°	ongewijzigd
5	-	Opslagtank E.C.O Film	17.3.4.1°a) 17.3.6.1°a)	ongewijzigd
6	-	Opslagtank NaOCl	17.3.4.1°a) 17.3.8.2°	ongewijzigd
7	-	Opslagtank H ₂ SO ₄	17.3.4.1°a)	ongewijzigd

THIS DRAWING WAS CREATED USING: Revit

KEYPLAN

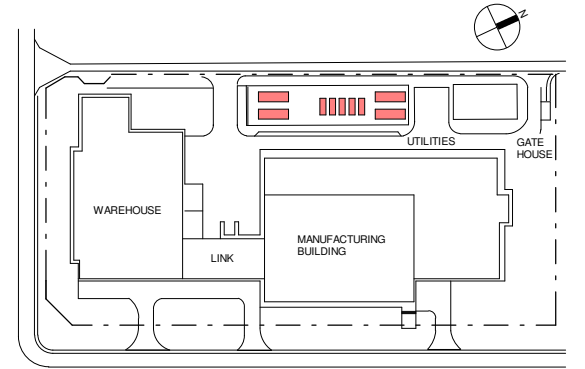

NOTES

1. THIS DRAWING TO BE READ IN CONJUNCTION WITH ALL ARCHITECTS & ENGINEERS DRAWINGS AND SPECIFICATIONS.
2. DO NOT SCALE DRAWING. USE FIGURED DIMENSIONS ONLY.
3. DIMENSIONS TO BE VERIFIED. ANY DISCREPANCIES TO BE REPORTED TO PM GROUP.
4. ALL DIMENSIONS ARE IN MILLIMETERS.
5. ALL LEVELS ARE IN METERS & ARE RELATIVE TO GROUND FLOOR LEVEL.

LEGEND

ELEVATION MATERIAL LEGEND LEGENDE GEVELMATERIALEN

- ⑤ DARK GREY ALUMINIUM LOUVRE
- ⑨ RED BRICKWORK
- ⑪ DARK GREY METAL DOOR

FORMAL ISSUE

11/05/2021
15:50:22

AQ

B

B	INFORMATION	AQ	AQ	GJ	JM	11/05/21
ISSUE	DESCRIPTION	DRN	ORIG	ALH CHK	APP	DATE



PM GROUP PROJECT No. GB0910430	PM GROUP DRAWING No. GB0910430- DR-9103
-----------------------------------	--

REVISIE	DATUM	TEKENAAR	CONTROLE	EMEA CAR-T WIJZIGINGEN
ONTWERP			FORMAAT	A2 SCHAAL 1:200

GENT - UTILITY ENCLOSURE

ARCHITECTURE -

JANSSEN PHARMACEUTICA N.V.
TURNHOUTSEWEG 30
B-2340 BEERSE (BELGIE)

JPH-NR. 014-016-02-900
BLADNR.
REVISIE

