LIGGINGSPLAN
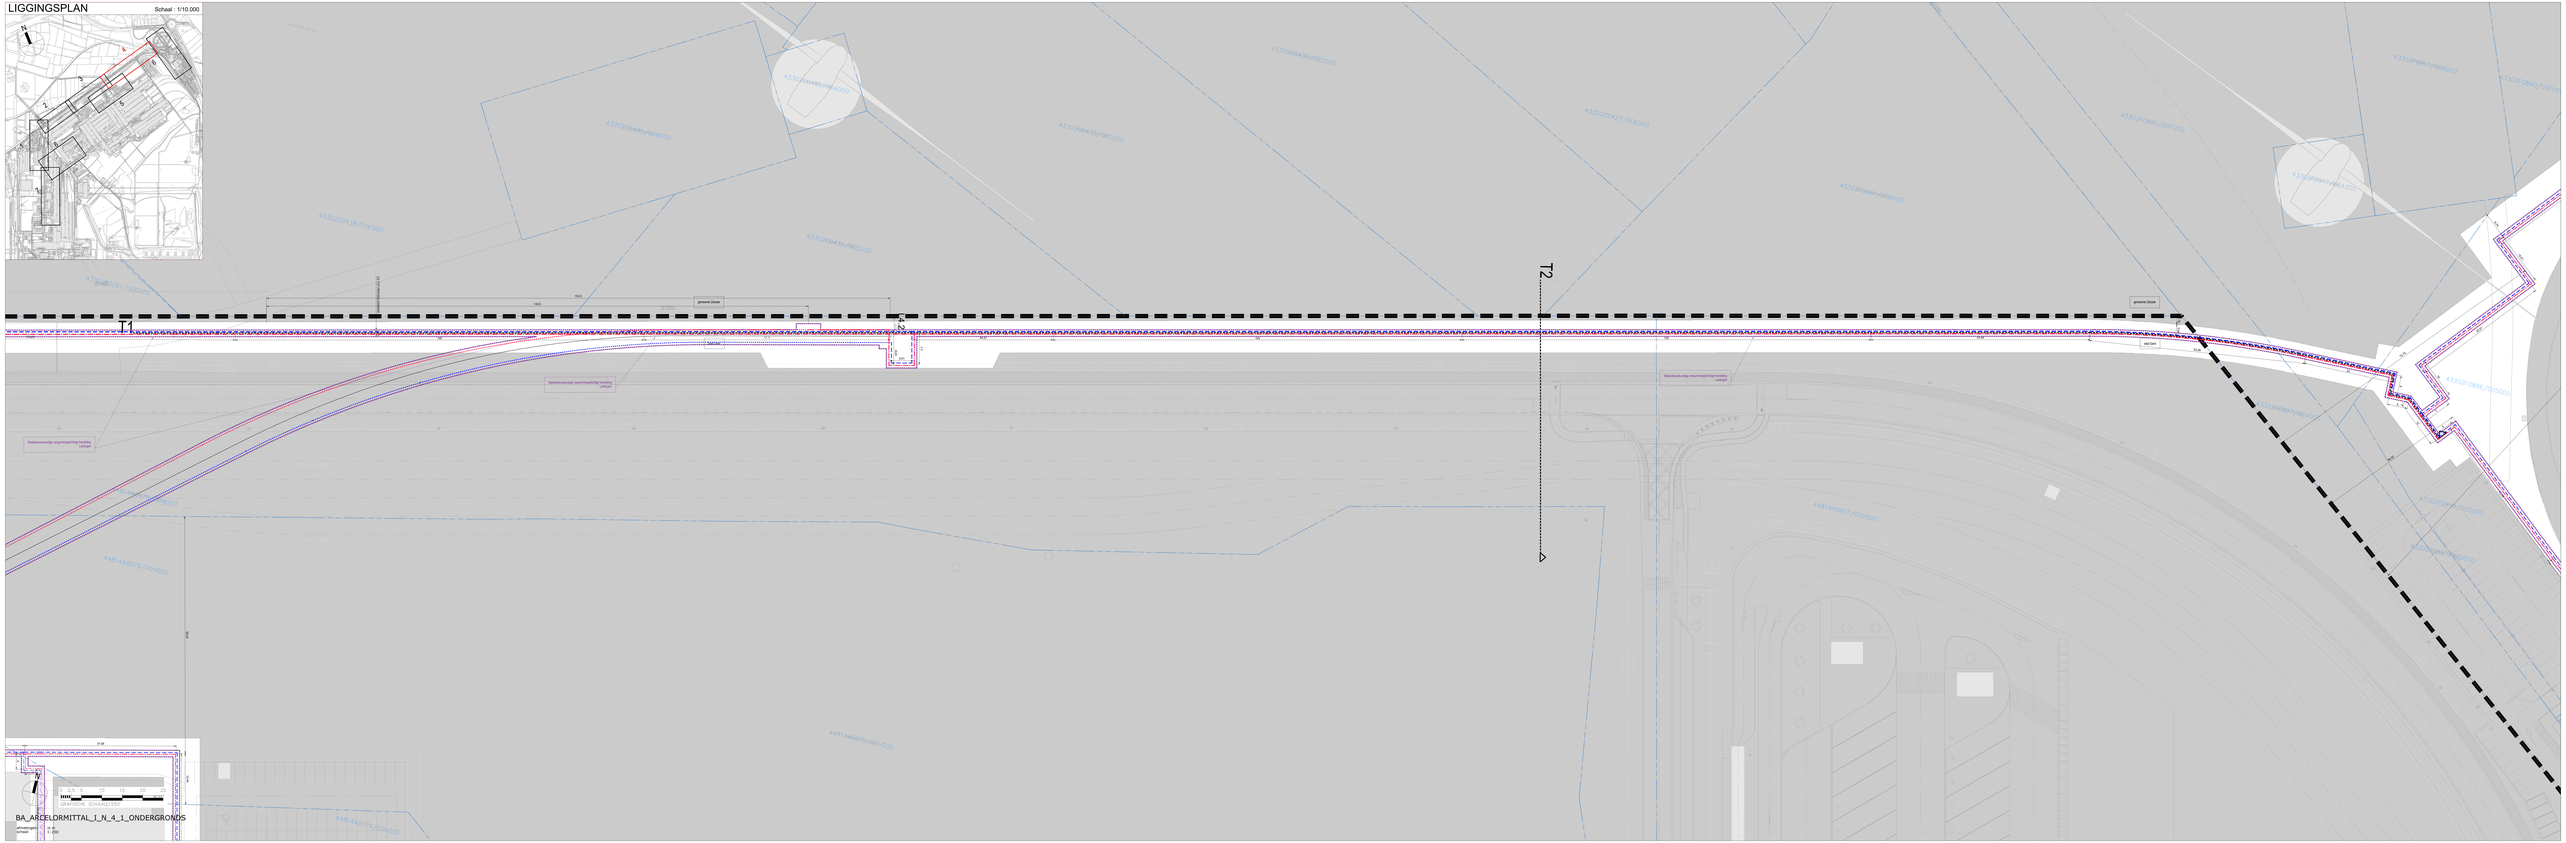
Schaal : 1/10.000