LIGGINGSPLAN

Schaal : 1/10.000

Item	Beschrijving	Rubriek
WP	Warmtepomp	Rubriek 16.3.2.b)
SC	Stoomcondensor	Rubriek 39.2.1
PWN&WP	Pompen warmtenetwerk en warmteproductie	Rubriek 39.7.2
BM1	Tijdelijke bemaling	Rubriek 53.2.3 en 53.11.1°
LP1	Lozing van bemalingswater op riool 10	Rubriek 3.8.2

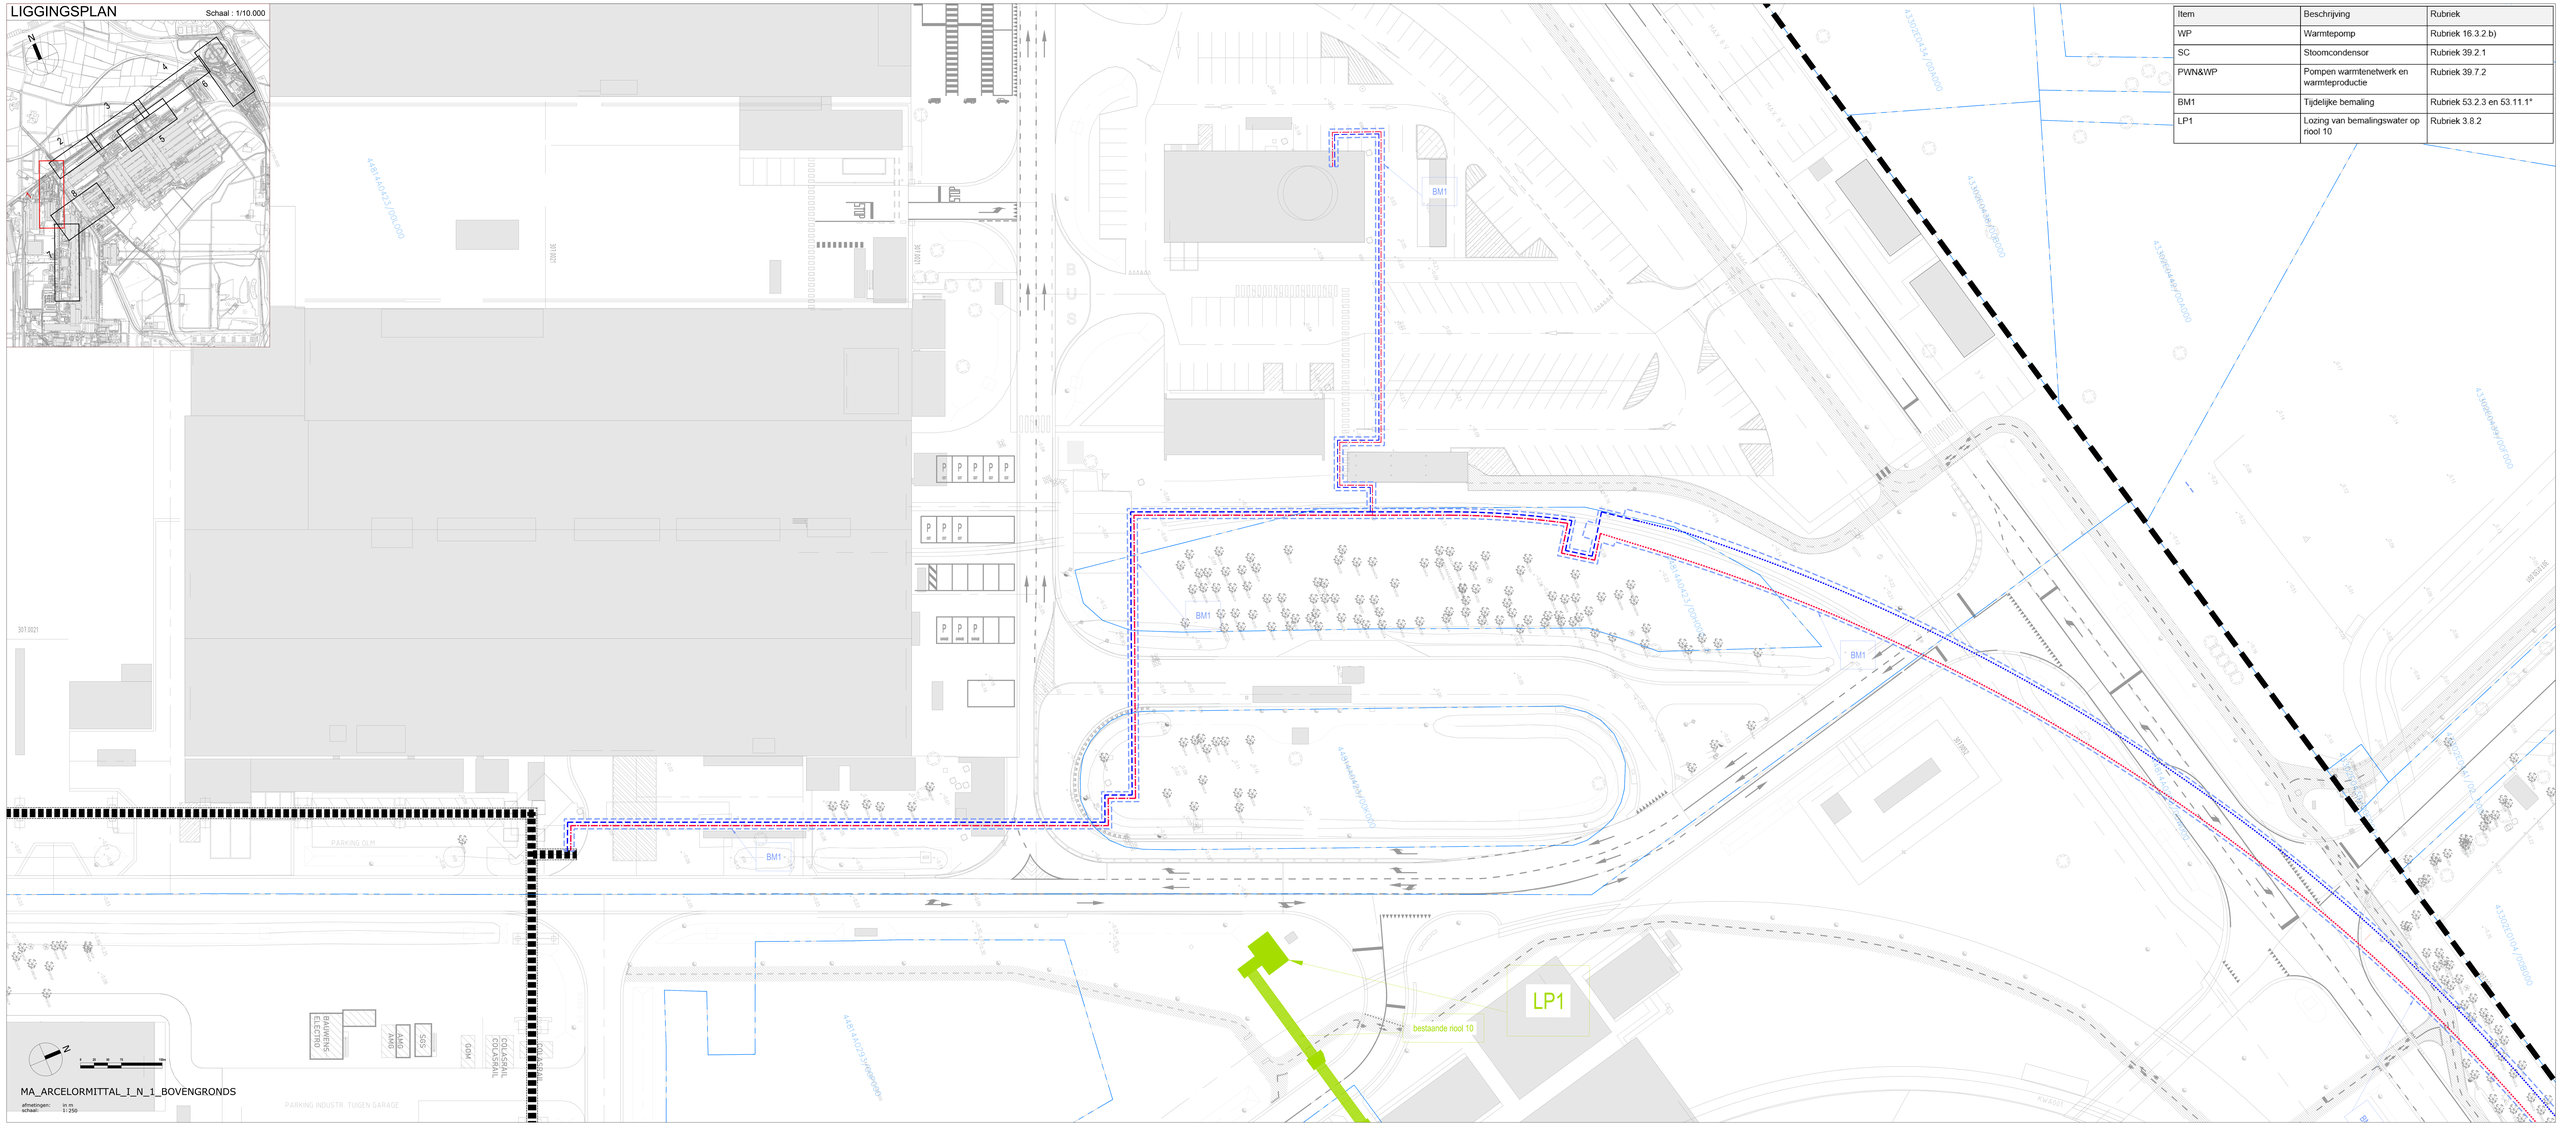

MA_ARCELORMITTAL_I_N_1_BOVENGRONDS

afmetingen: in m
schaal: 1:250

Item	Beschrijving	Rubriek
WP	Warmtepomp	Rubriek 16.3.2.b)
SC	Stoomcondensor	Rubriek 39.2.1
PWN&WP	Pompen warmtenetwerk en warmteproductie	Rubriek 39.7.2
BM1	Tijdelijke bemaling	Rubriek 53.2.3 en 53.11.1*
LP1	Lozing van bemalingswater op riool 10	Rubriek 3.8.2

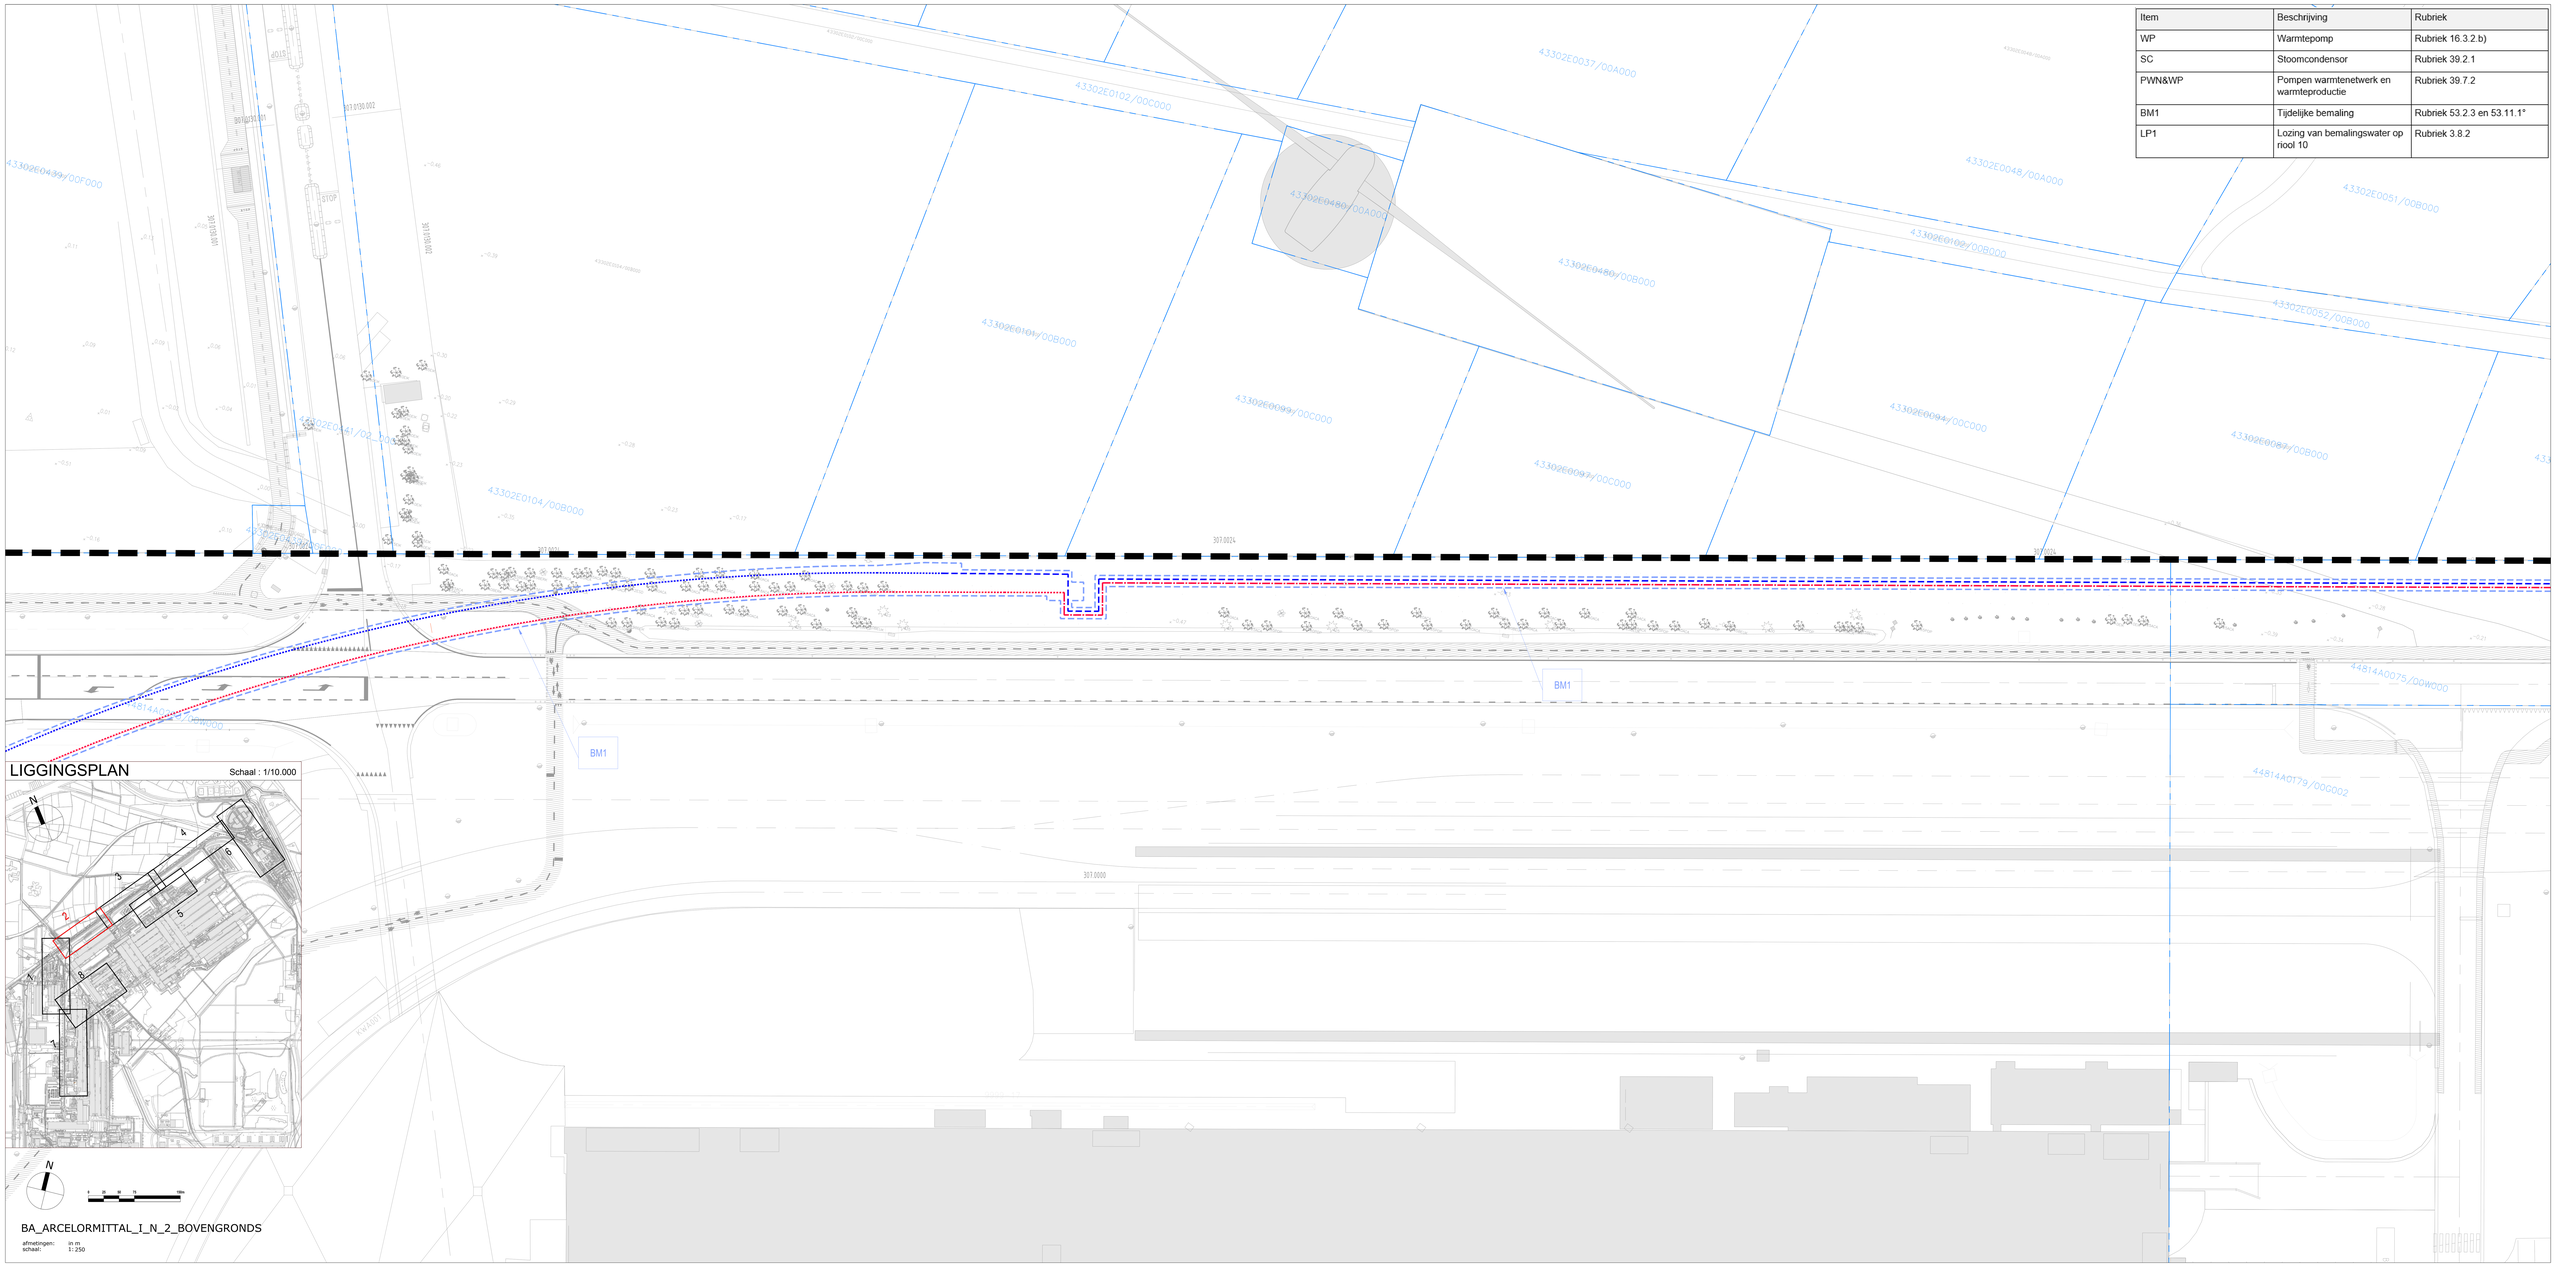

Item	Beschrijving	Rubriek
WP	Warmtepomp	Rubriek 16.3.2.b)
SC	Stoomcondensor	Rubriek 39.2.1
PWN&WP	Pompen warmtenetwerk en warmteproductie	Rubriek 39.7.2
BM1	Tijdelijke bemaling	Rubriek 53.2.3 en 53.11.1*
LP1	Lozing van bemalingswater op riool 10	Rubriek 3.8.2

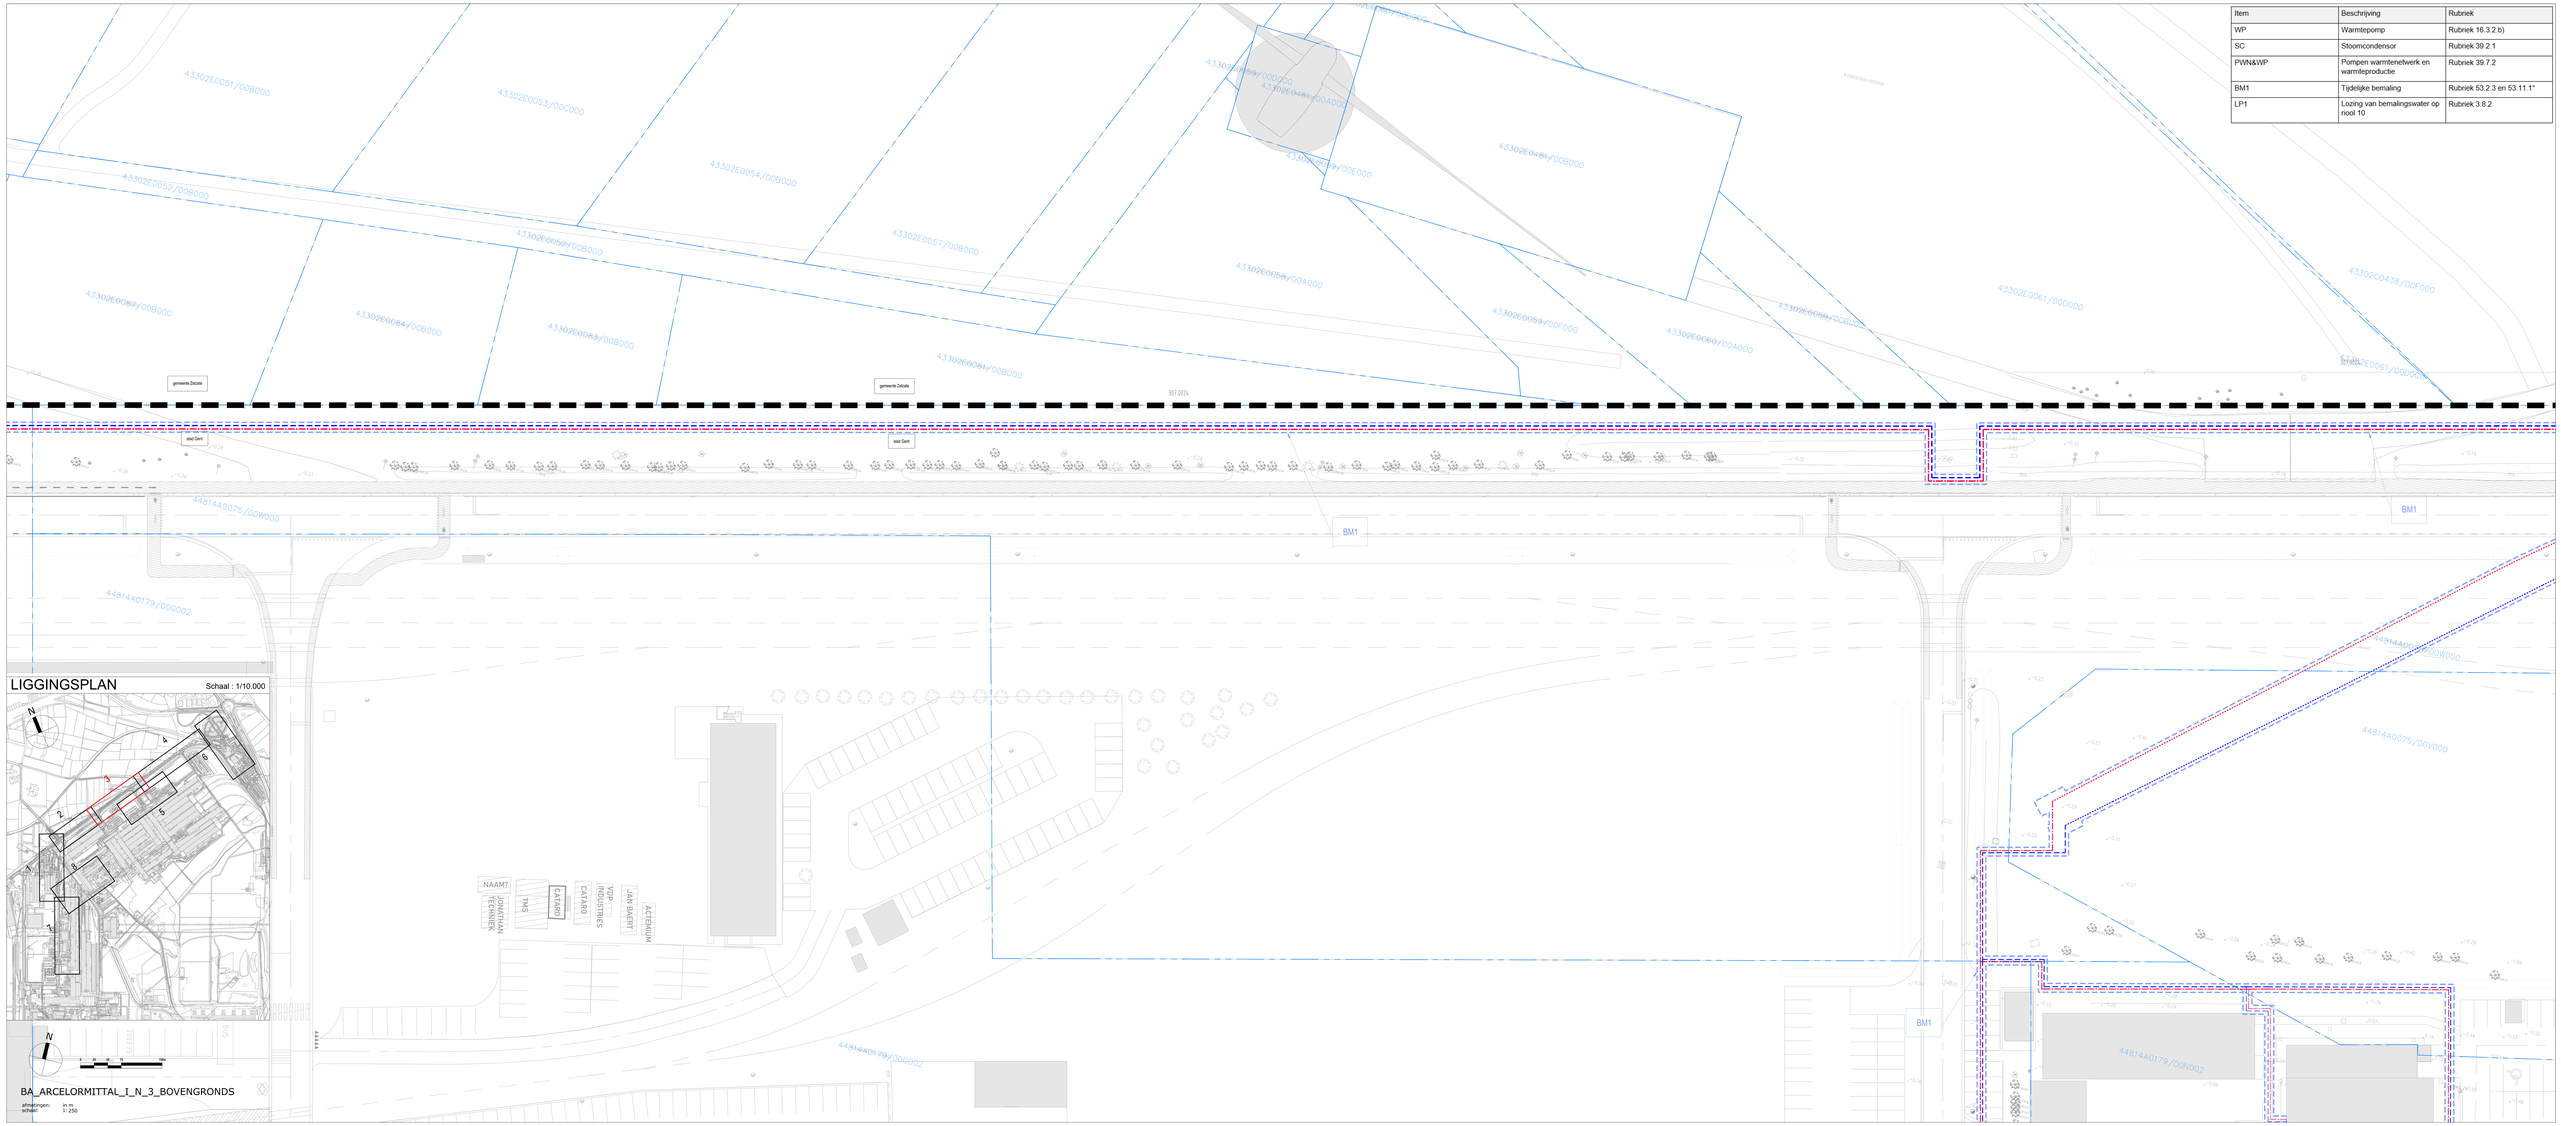

LIGGINGSPLAN

Schaal : 1/10.000

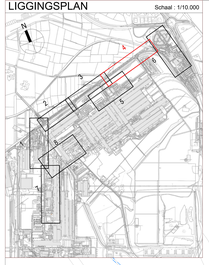

Item	Beschrijving	Rubriek
WP	Warmtepomp	Rubriek 16.3.2.b)
SC	Stoomcondensor	Rubriek 39.2.1
PWN&WP	Pompen warmtenetwerk en warmteproductie	Rubriek 39.7.2
BM1	Tijdelijke bemaling	Rubriek 53.2.3 en 53.11.1°
LP1	Lozing van bemalingswater op riool 10	Rubriek 3.8.2

BM1

BM1

BM1

BA_ARCELORMITTAL_I_N_4_BOVENGRONDS

Schaal: 1:10.000

Datum: 22-10-2025

Tekenaar: Y.Y.

LIGGINGSPLAN

Schaal : 1/10.000

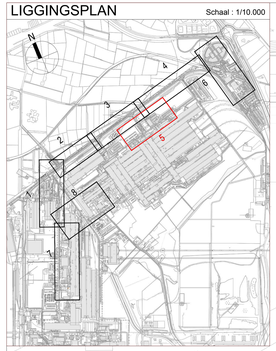

Item	Beschrijving	Rubriek
WP	Warmtepomp	Rubriek 16.3.2.b)
SC	Stoomcondensor	Rubriek 39.2.1
PWN&WP	Pompen warmtenetwerk en warmteproductie	Rubriek 39.7.2
BM1	Tijdelijke bemaling	Rubriek 53.2.3 en 53.11.1*
LP1	Lozing van bemalingswater op riool 10	Rubriek 3.8.2

BM1

44814A0179/00N002

44814A0075/00V000

44814A0029/00V000

44814A0179/000002

PARKING
ARCHIEFGEBOUW

KWA020

KWA015

MAX 80 V

150 V

bestaande riool 10

3671052

3671049

3671013

N

BA_ARCELORMITTAL_I_N_5_BOVENGRONDS

afmetingen: in m
schaal: 1:250

LIGGINGSPLAN

Schaal : 1/10.000

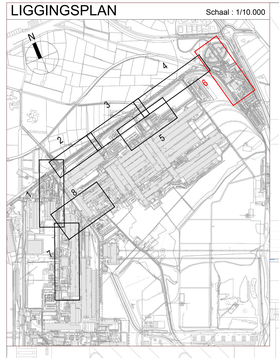

Item	Beschrijving	Rubriek
WP	Warmtepomp	Rubriek 16.3.2.b)
SC	Stoomcondensor	Rubriek 39.2.1
PWN&WP	Pompen warmtenetwerk en warmteproductie	Rubriek 39.7.2
BM1	Tijdelijke bemaling	Rubriek 53.2.3 en 53.11.1°
LP1	Lozing van bemalingswater op riool 10	Rubriek 3.8.2

BA_ARCELORMITTAL_I_N_6_BOVENGRONDS

afmetingen: in m.
schaal: 1:250

Item	Beschrijving	Rubriek
WP	Warmtepomp	Rubriek 16.3.2 b)
SC	Stoomcondensor	Rubriek 39.2.1
PWN&WP	Pompen warmtenetwerk en warmteproductie	Rubriek 39.7.2
BM1	Tijdelijke bemaling	Rubriek 53.2.3 en 53.11.1*
LP1	Lozing van bemalingswater op riool 10	Rubriek 3.8.2

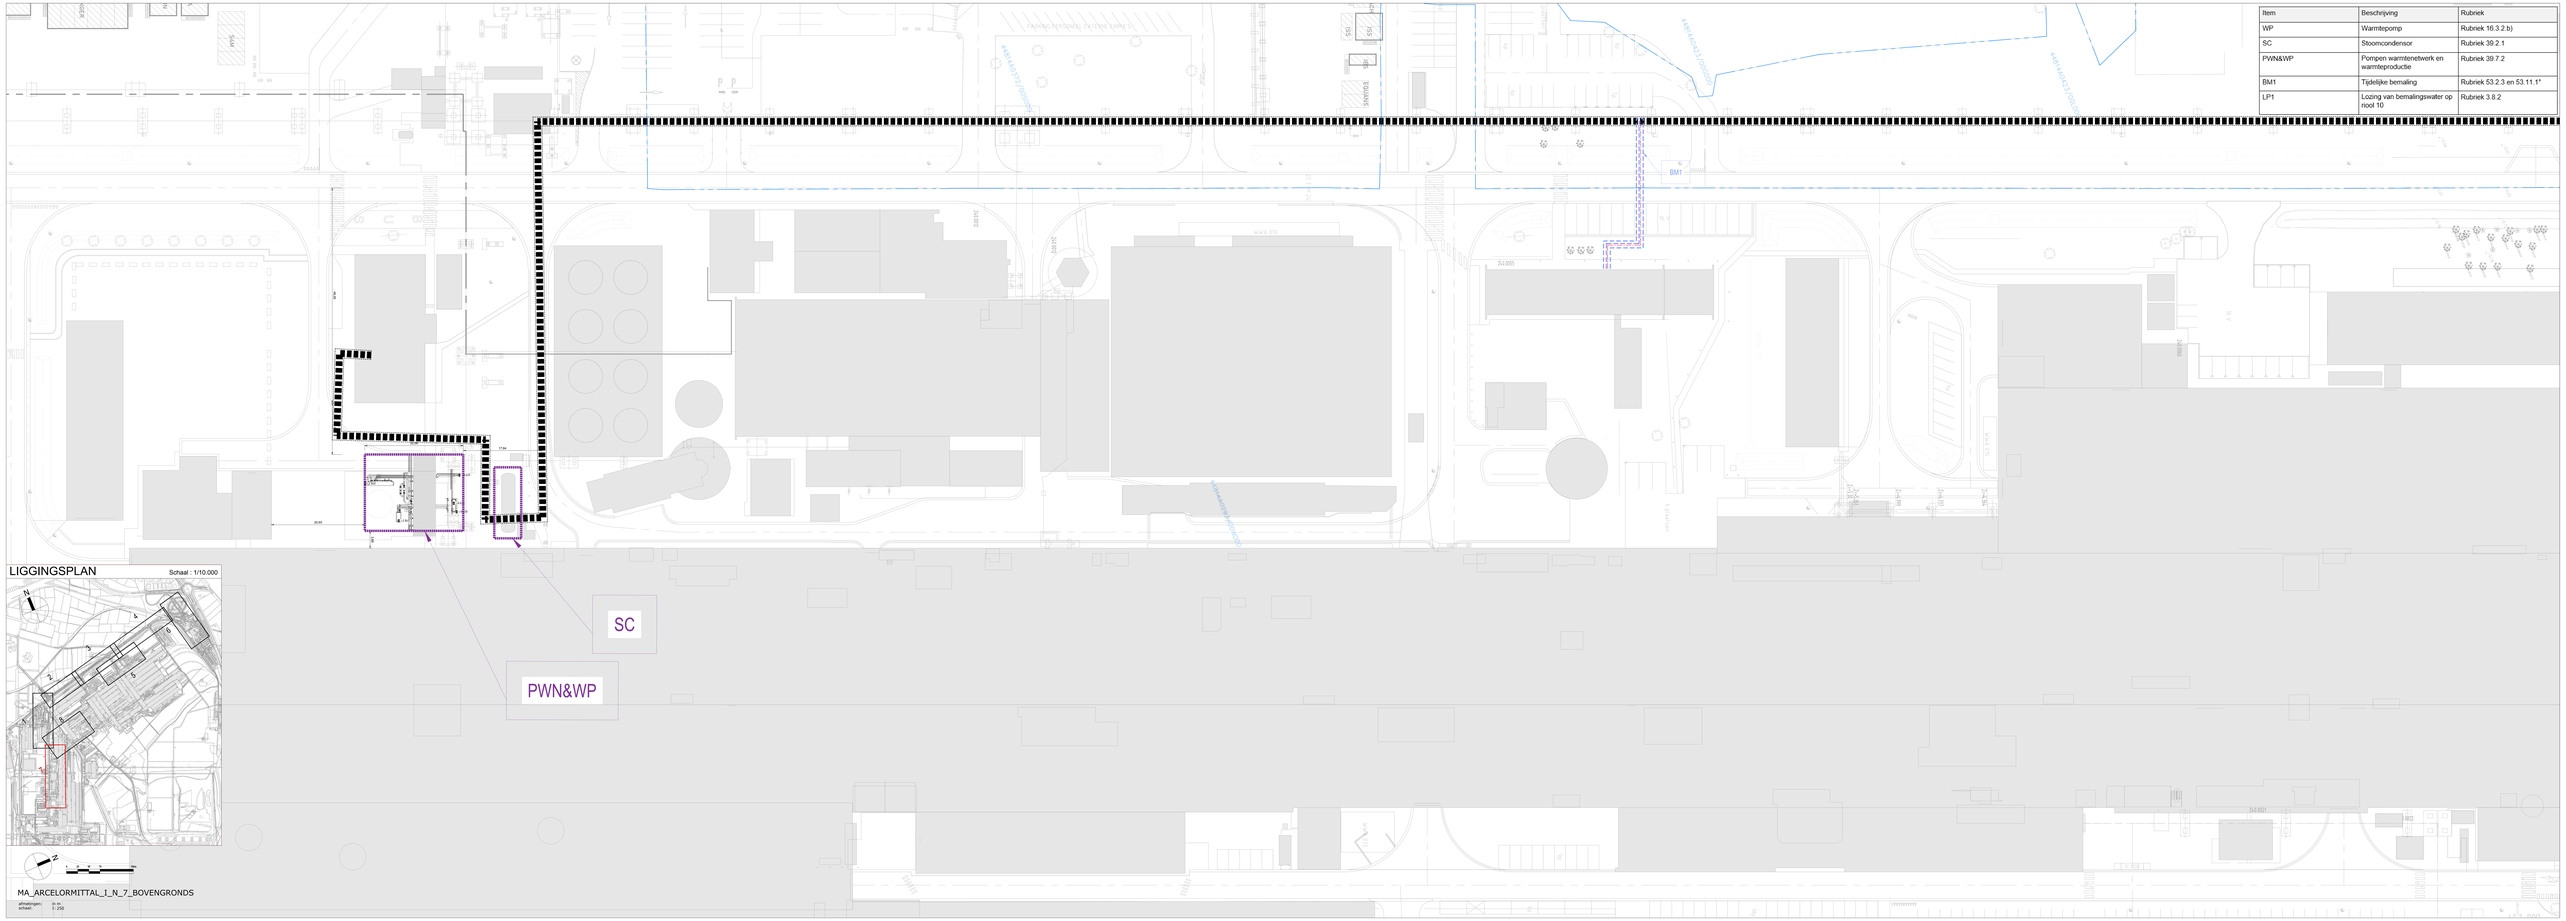
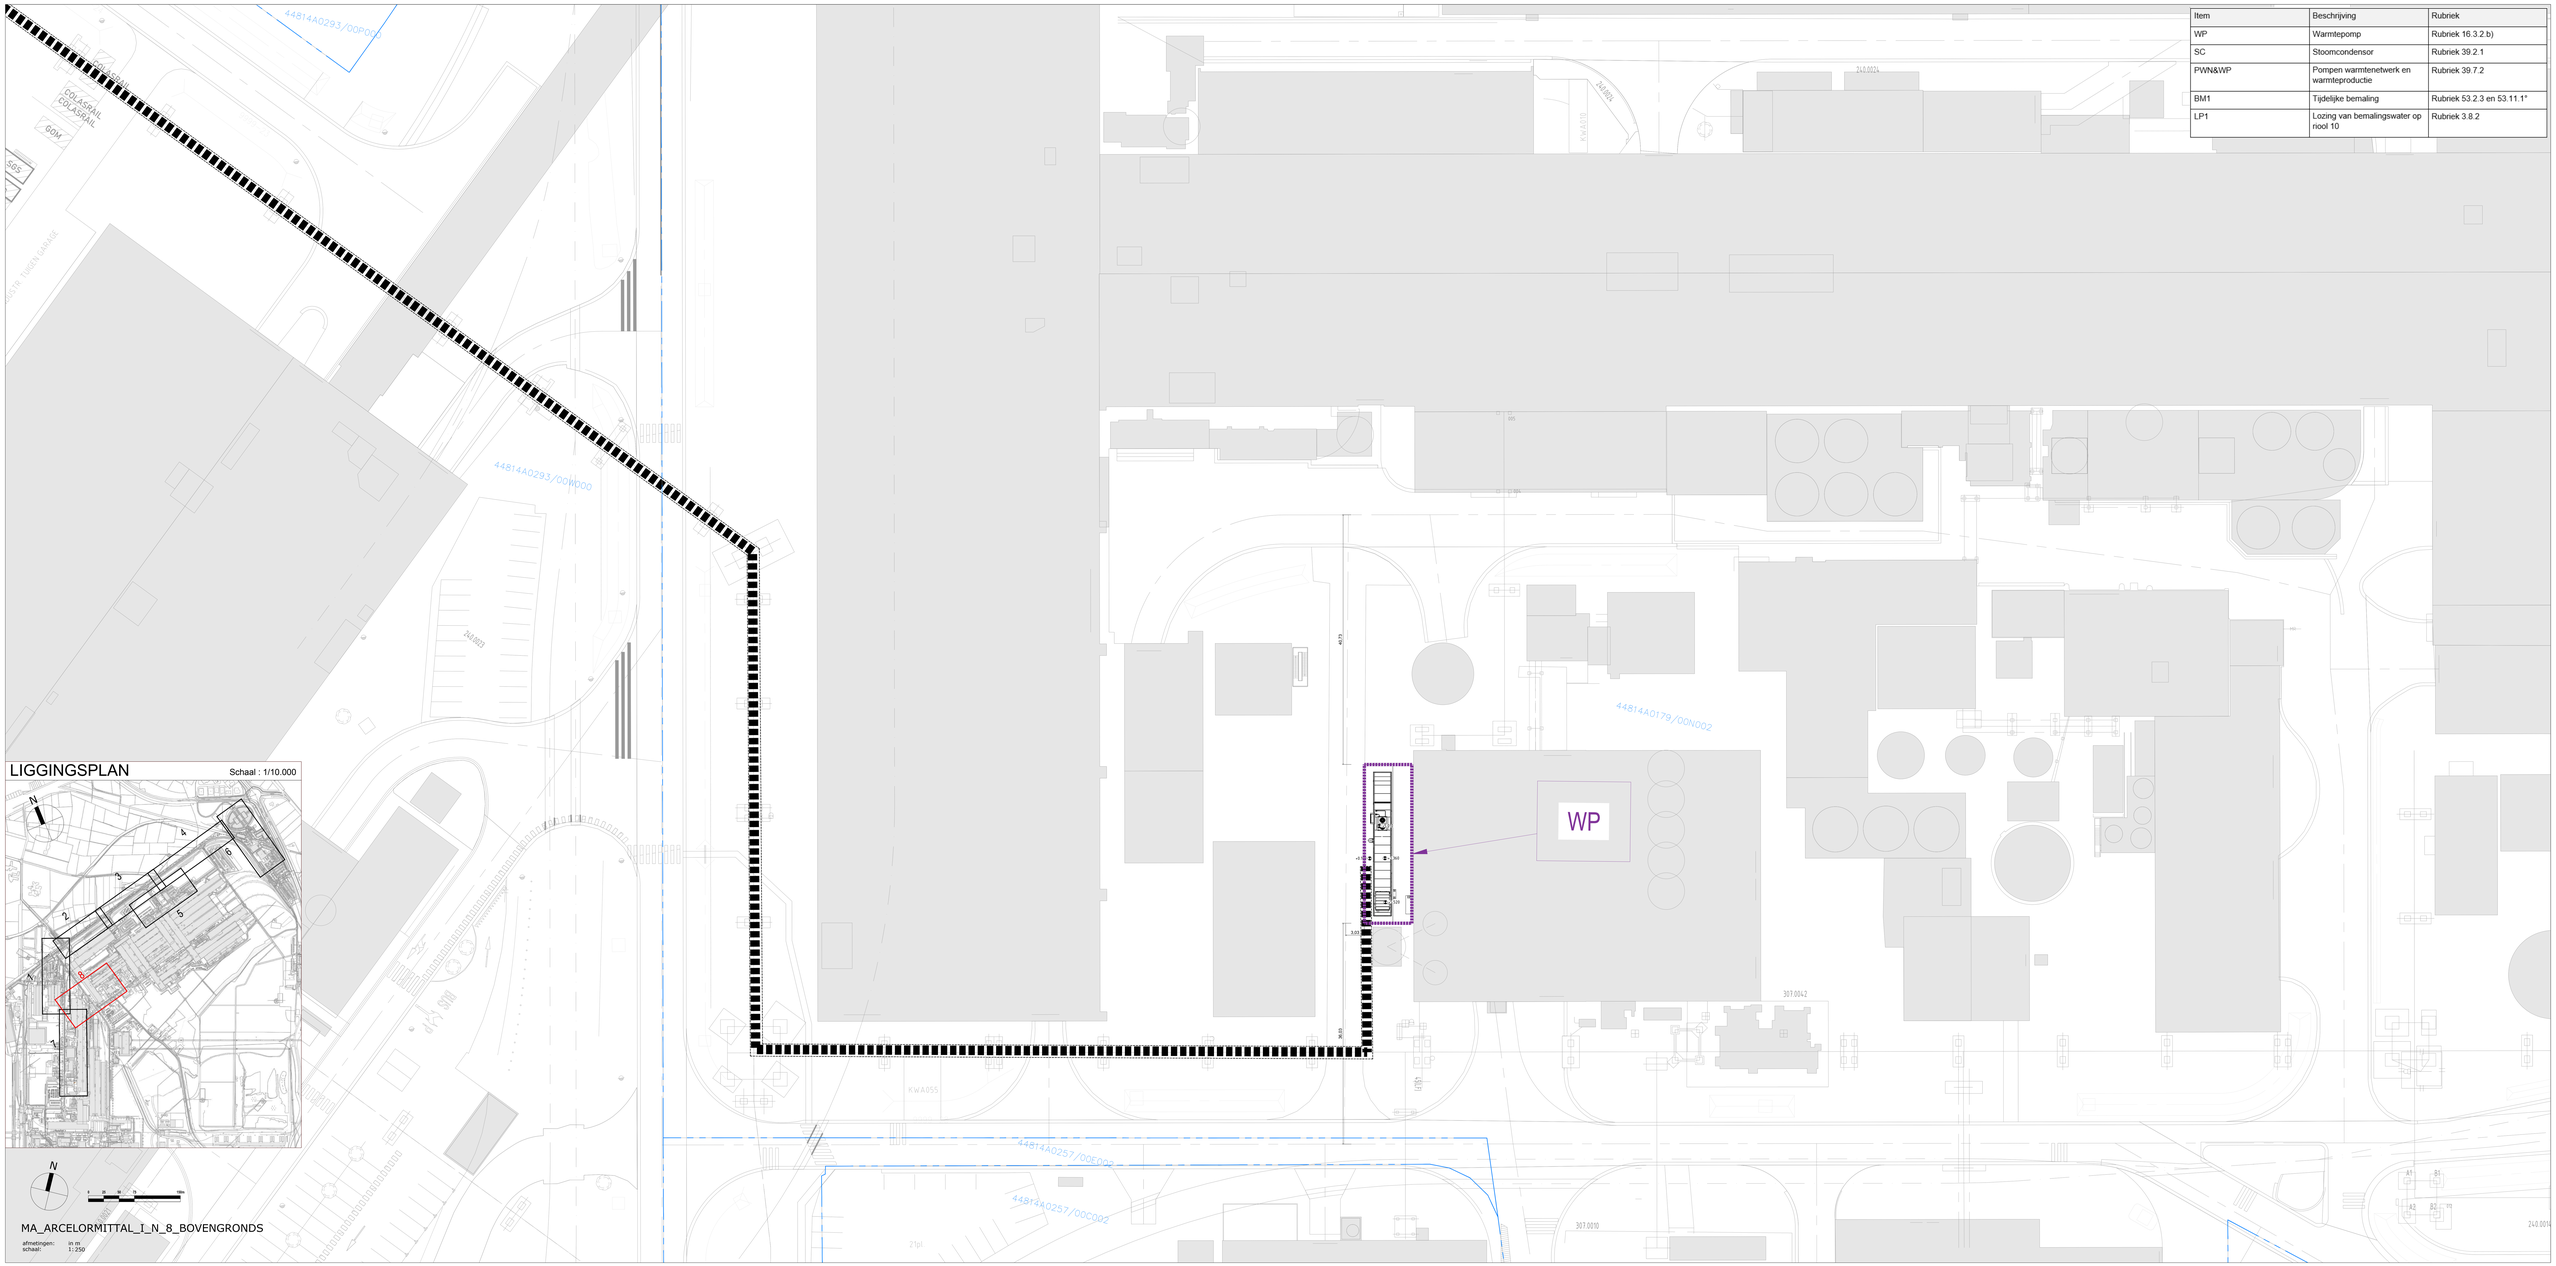
Item	Beschrijving	Rubriek
WP	Warmtepomp	Rubriek 16.3.2.b)
SC	Stoomcondensor	Rubriek 39.2.1
PWN&WP	Pompen warmtenetwerk en warmteproductie	Rubriek 39.7.2
BM1	Tijdelijke bemaling	Rubriek 53.2.3 en 53.11.1*
LP1	Lozing van bemalingswater op riool 10	Rubriek 3.8.2