

Besluit

i.k.v. art. 12 van de Wet betreffende de onbevaarbare waterlopen

Directie Leefmilieu – Dienst Integraal Waterbeleid
M02\Dossiers\49926

AANVRAAG MACHTIGING - 49926 - Gent - O211 (2de categorie) - het aanleggen van een persleiding

Feitelijke en juridische gronden

Provinciedecreet van 9 december 2005

Decreet van 18 juli 2003 betreffende het Integraal Waterbeleid, gecoördineerd op 15 juni 2018

Wet van 28 december 1967 betreffende de onbevaarbare waterlopen

Besluit van de Vlaamse Regering van 20 juli 2006 tot vaststelling van nadere regels voor de toepassing van de watertoets, tot aanwijzing van de adviesinstantie en tot vaststelling van nadere regels voor de adviesprocedure bij de watertoets, vermeld in artikel 1.3.1.1 van Titel I van het decreet van 18 juli 2003 betreffende het integraal waterbeleid, gecoördineerd op 15 juni 2018

Schrijven van Azulatis nv waaruit blijkt dat een machtiging wordt gevraagd voor het aanleggen van een persleiding in waterloop nr. O211 (2de categorie).

Motivering

De volgende werken aan waterlopen zijn voorzien:

- O211 (2de categorie) - kruising (persleiding gezuiverd effluent Ø315)

De werken bevinden zich volgens de overstromingskaarten niet in fluviaal overstromingsgevoelig gebied en niet in pluviaal overstromingsgevoelig gebied.

Vanuit technisch oogpunt geeft het dossier geen aanleiding tot opmerkingen. De aanvraag is verenigbaar met de doelstellingen en beginselen voorzien in artikel 1.2.2 en 1.2.3 van Titel I van het decreet van 18 juli 2003 betreffende het integraal waterbeleid, voor zover wordt voldaan aan de voorwaarden van dit besluit.

Besluit

Artikel 1

In het kader van het aanleggen van een persleiding wordt een machtiging verleend voor werken aan waterloop nr. O211 (2de categorie) ter hoogte van Wondelgemkaai zn te Gent, aangevraagd door Azulatis nv, Oudenaardse heerweg 72, 8540 Deerlijk onder de volgende algemene en bijzondere voorwaarden:

ALGEMENE VOORWAARDEN

1. U brengt de dienst Integraal Waterbeleid van het provinciebestuur minstens 15 dagen vooraf op de hoogte van de start van de werken.
2. U, uw opvolgers of rechthebbenden blijven verantwoordelijk voor alle eventuele schade die deze werken zullen veroorzaken en zullen altijd de uitgevoerde werken in goede staat moeten onderhouden.
3. Ondanks de verleende vergunning kan het provinciebestuur in de toekomst van oordeel zijn dat de plaats in haar vorige staat moet worden hersteld en/of dat leidingen en andere installaties moeten verplaatst, weggenomen of aangepast worden. In dat geval zullen u, uw opvolgers of rechthebbenden de gevraagde werken op het eerste verzoek van het bestuur uitvoeren, zonder dat om die reden een vergoeding of schadeloosstelling kan geëist worden.
4. Het bekomen van deze machtiging ontslaat u er niet van tevens in regel te zijn met andere wetgevingen.
5. Indien de bedding van de waterloop deels of volledig behoort tot het privé-domein van derden, zal u, vooraleer de werken uit te voeren, een akkoord hierover sluiten met bedoelde (mede)eigenaars.
6. Indien twee jaar na datum van dit besluit de werken niet werden opgestart, vervalt de machtiging.
7. U verzekert de vlotte waterafvoer van de waterloop tijdens de uitvoering van de werken.
8. Tijdens de werken dient steeds een kopie van de vergunning aanwezig te zijn op de werf.

BIJZONDERE MACHTIGINGSVOORWAARDEN

106430 - kruising - persleiding gezuiverd effluent Ø315 - waterloop nr. O211

Bij de uitvoering van deze werken moet u zich houden aan de onderstaande bepalingen.

- U verzekert de vlotte waterafvoer van de waterloop tijdens de uitvoering van de werken.
- U zorgt ervoor dat het horizontale deel van de leiding onder de waterloop een lengte heeft die minimum gelijk is aan $b+2d$ (met $b = 420$ cm, zijnde de lengte van het deel van de kruising gelegen onder de beekbodem en met $d = 320$ cm, de diepte van de waterloop). U houdt daarbij rekening met de werkelijke afmetingen die de waterloop op de plaats van de werken heeft. De werkelijke afmetingen die u in rekening brengt, mogen in elk geval niet kleiner zijn dan 1060 cm.
- U geeft de juiste plaats van de kruising aan door duidelijk zichtbare, bovengrondse merktekens.

- Bij werken aan de waterloop of aan de kunstwerken op de waterloop ter hoogte van de kruising, zijn de kosten voor de noodzakelijke werken aan de leiding steeds ten laste van de exploitant.
- U realiseert de kruising door middel van een gestuurde boring, zoals aangeduid op bijgevoegd plan: '49926_106430_Detailplan' (opgemaakt door SWEKO, 23/02/2026 – projectnummer SWEKO 5912460002)
- U zorgt ervoor dat de bovenkant van de leiding minimum 1,00 m lager ligt dan de werkelijke, vaste bodem van de waterloop.
- U neemt alle nodige voorzorgen om schade aan de waterloop tijdens en na de werken te voorkomen.

Artikel 2

Een afschrift van dit besluit zal gezonden worden aan:


- de aanvrager
- het College van Burgemeester en Schepenen van Gent

namens de Deputatie
i.o.v. de Provinciegriffier

ir. Eddy Poelman
directeur

Bijlagen

1. 49926_Overzichtsplan
2. 49926_106430_Detailplan

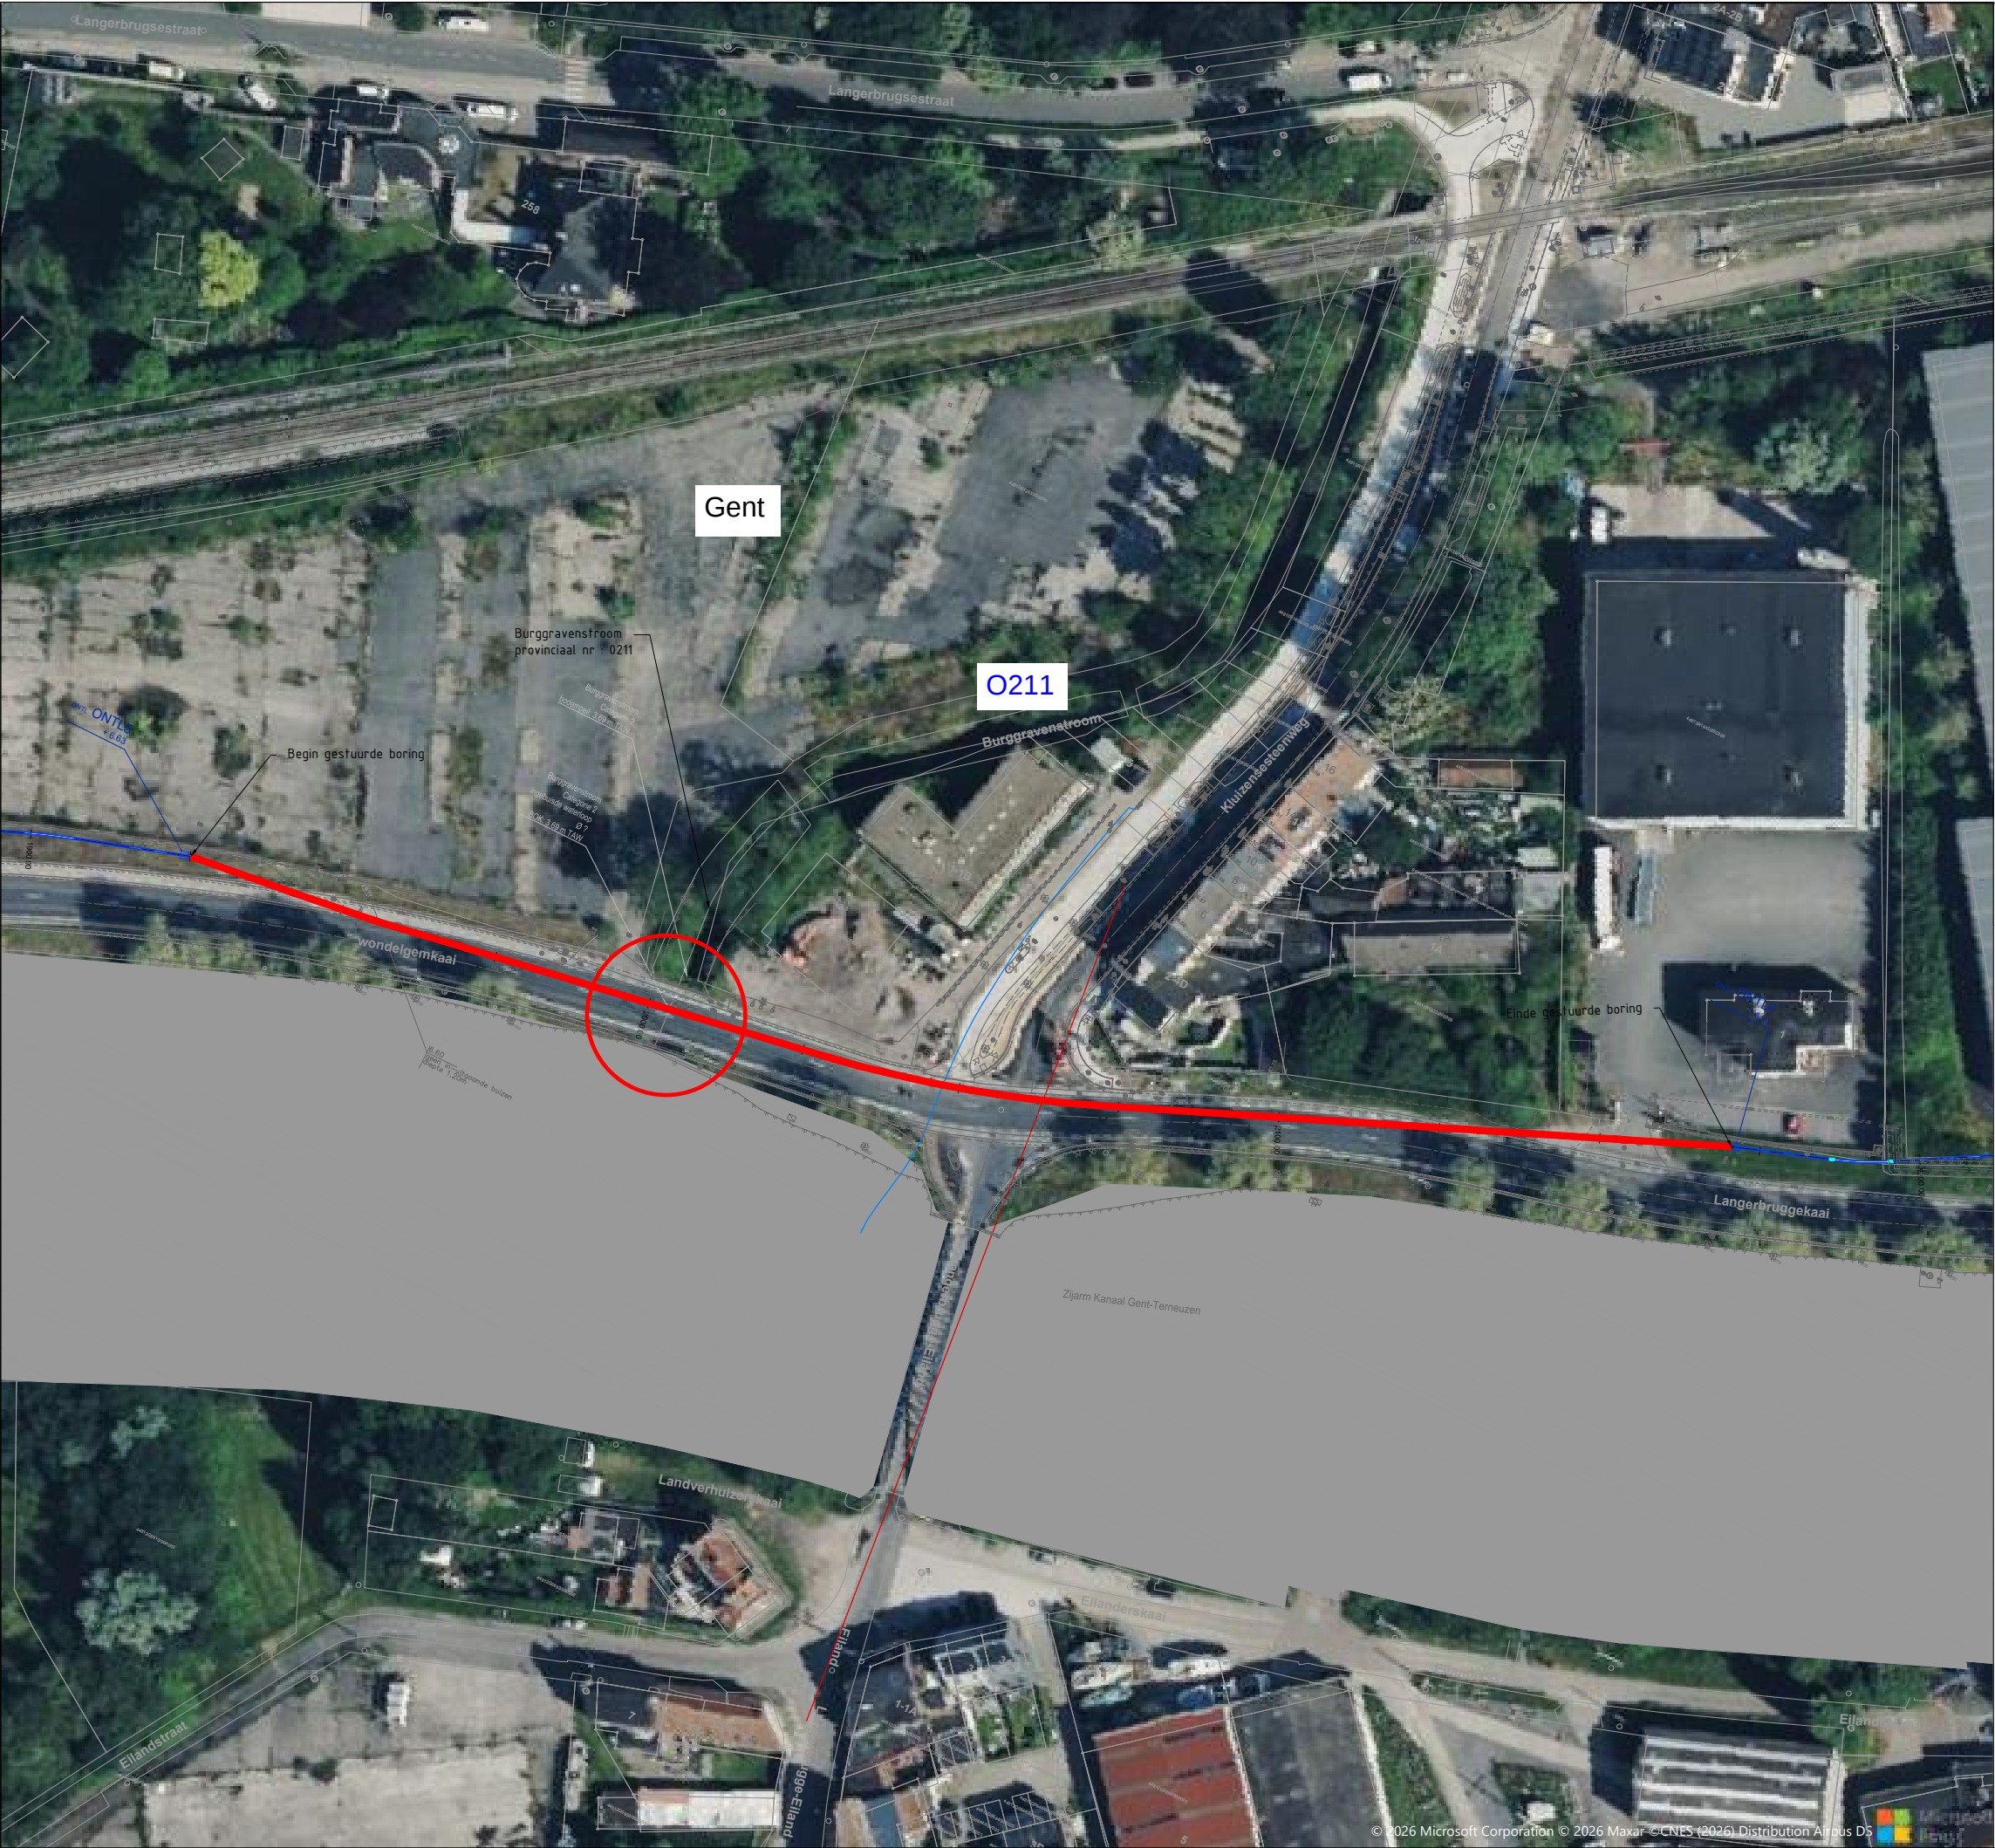

SITUATIE
SCHAAL 1: 500

Oost-Vlaanderen
Gent

Azulatis - Project Kronos
Machtigingsaanvraag kruising Burggravenstroom
thv Wondelgemkaai Gent

SWECO 

vestiging Gent
Elfulistraat 43
B-9000 Gent
T +32 (0)2 383 06 40
www.swecobelgium.be


Teamleider
Joachim Cremer

Projectleider
Florian Monsecour


H					
G					
F					
E					
D					
C					
B					
A	23.02.2026	eerste uitgave	TEKENAAR	DATUM	HISTORIEK
	DATUM	HISTORIEK			TEKENAAR

Overzichtsplan

FASE	SCHAAL	PLANOPP (m²)	PROJECTNUMMER	PLANNUMMER	UITGAVE
ONTWERP	1/500	-	5912460002	1	

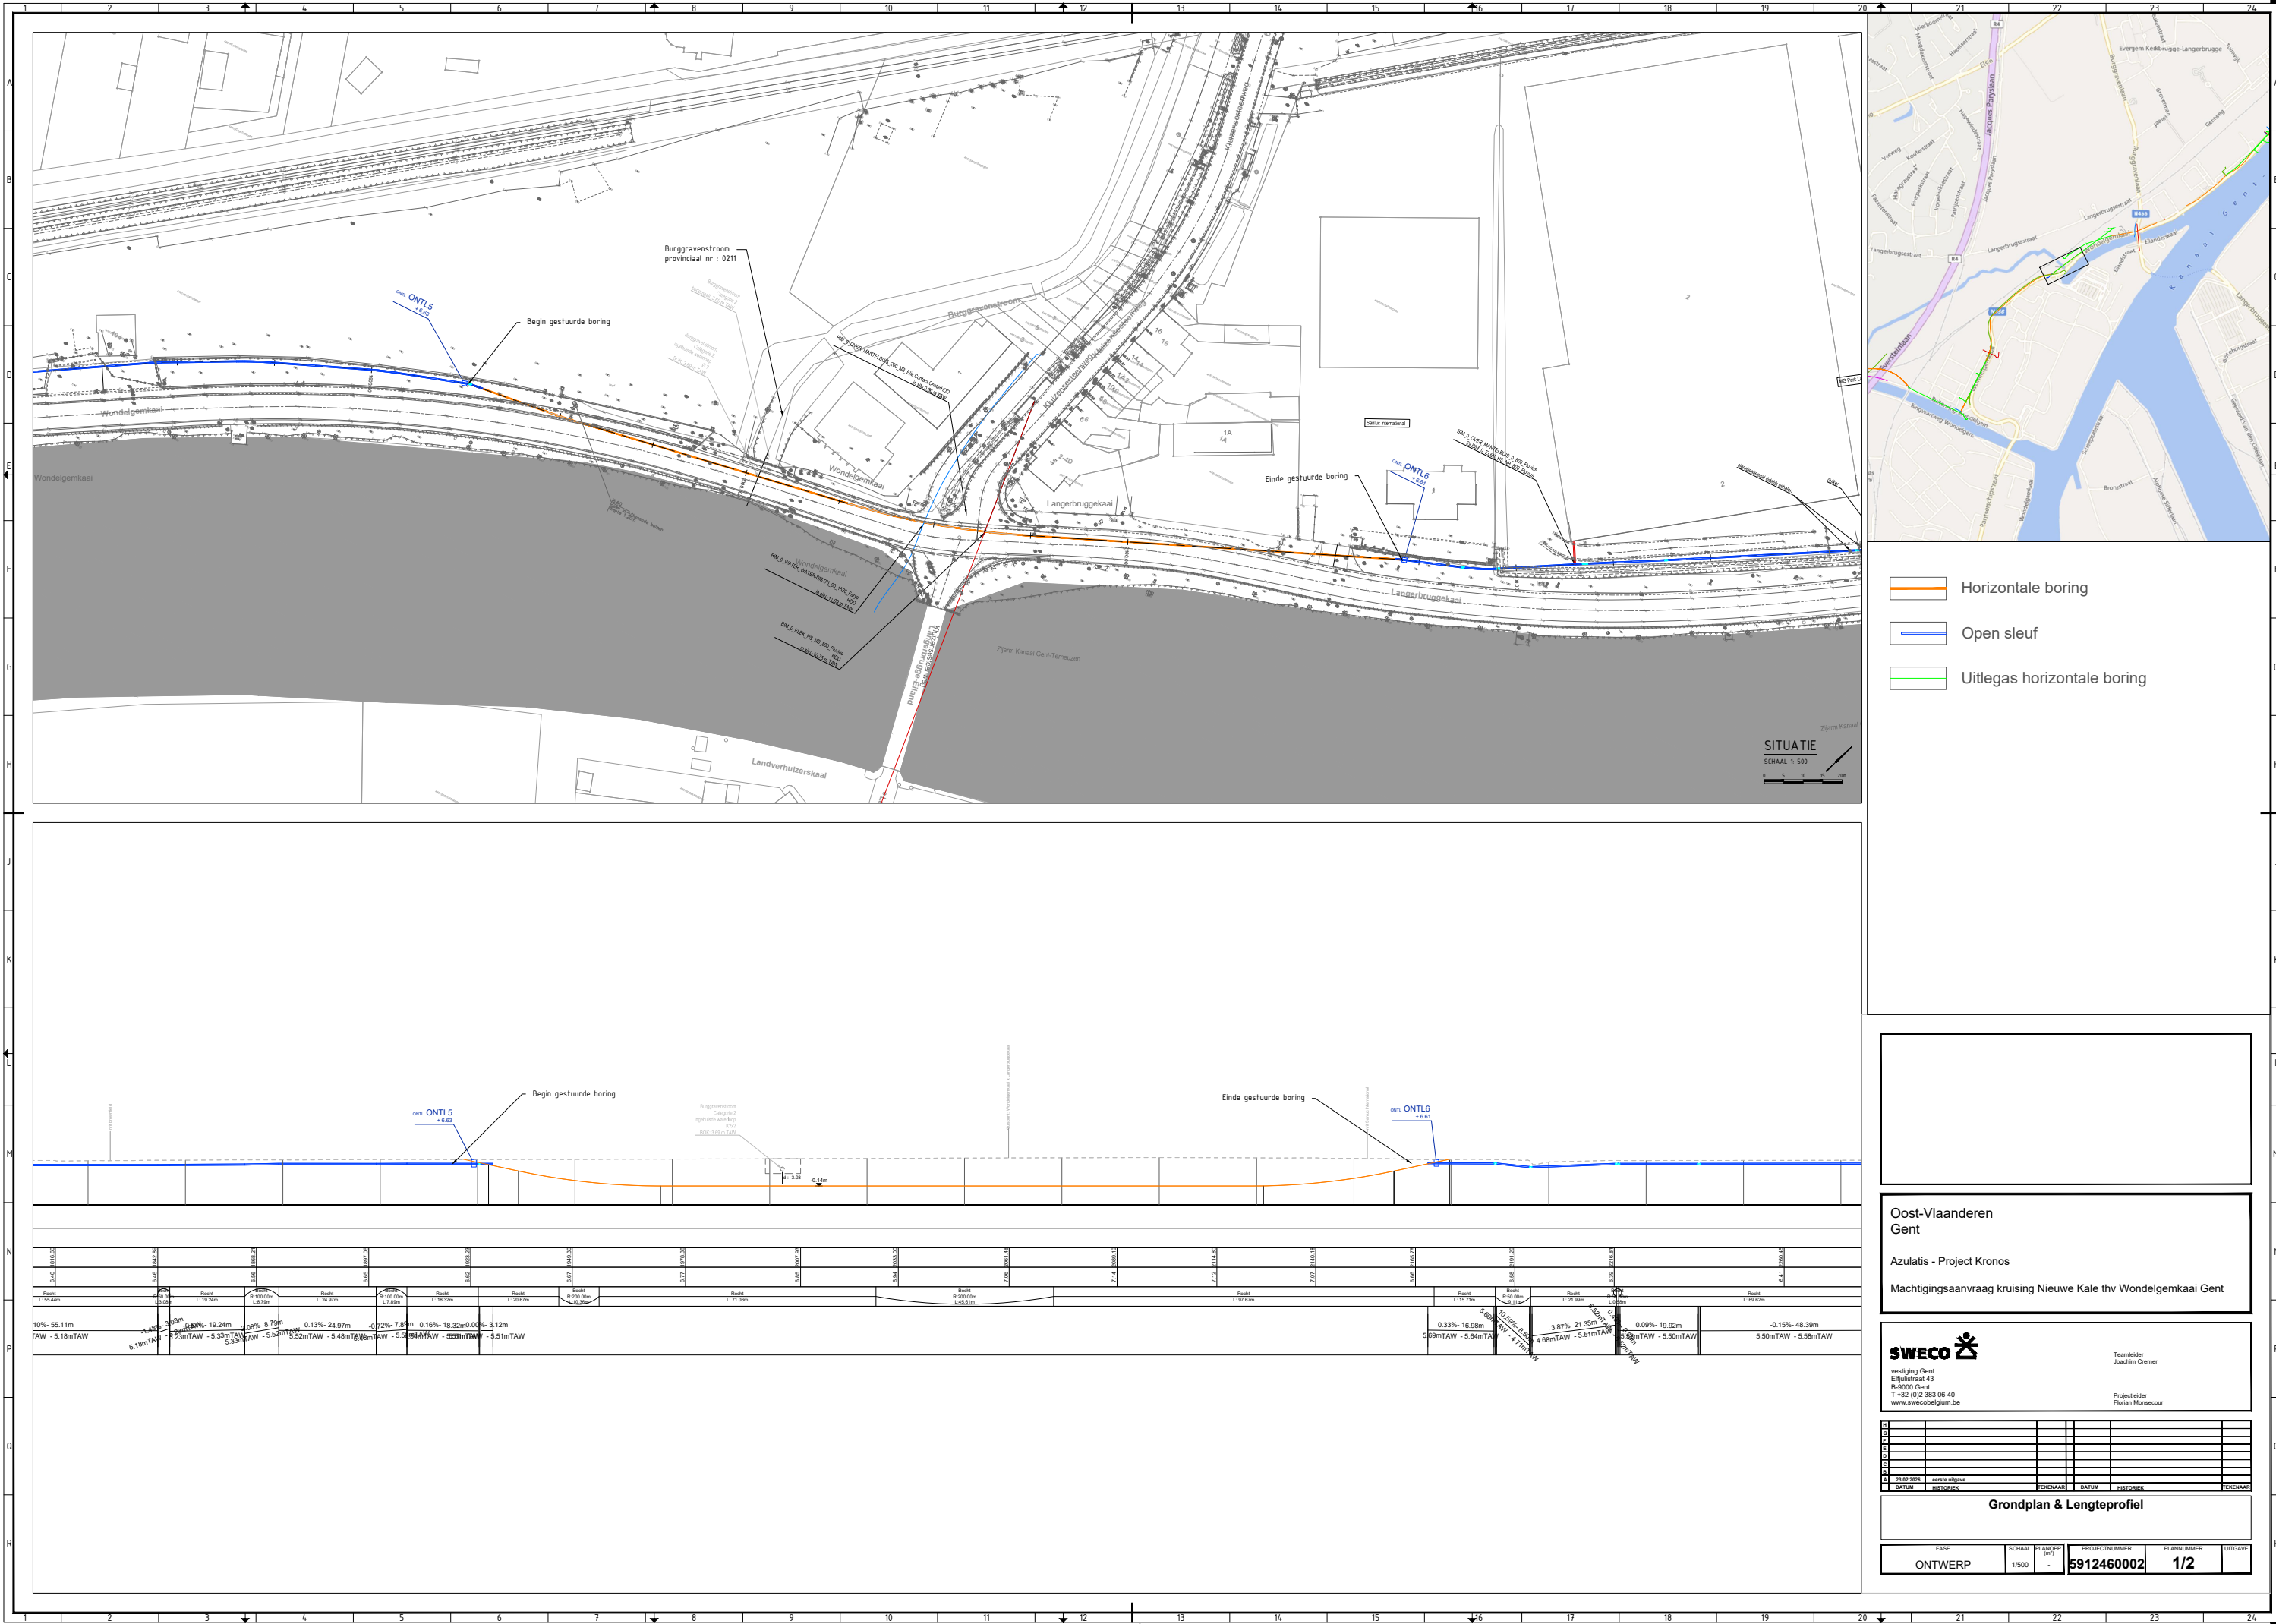

- Horizontale boring
- Open sleuf
- Uitlegas horizontale boring

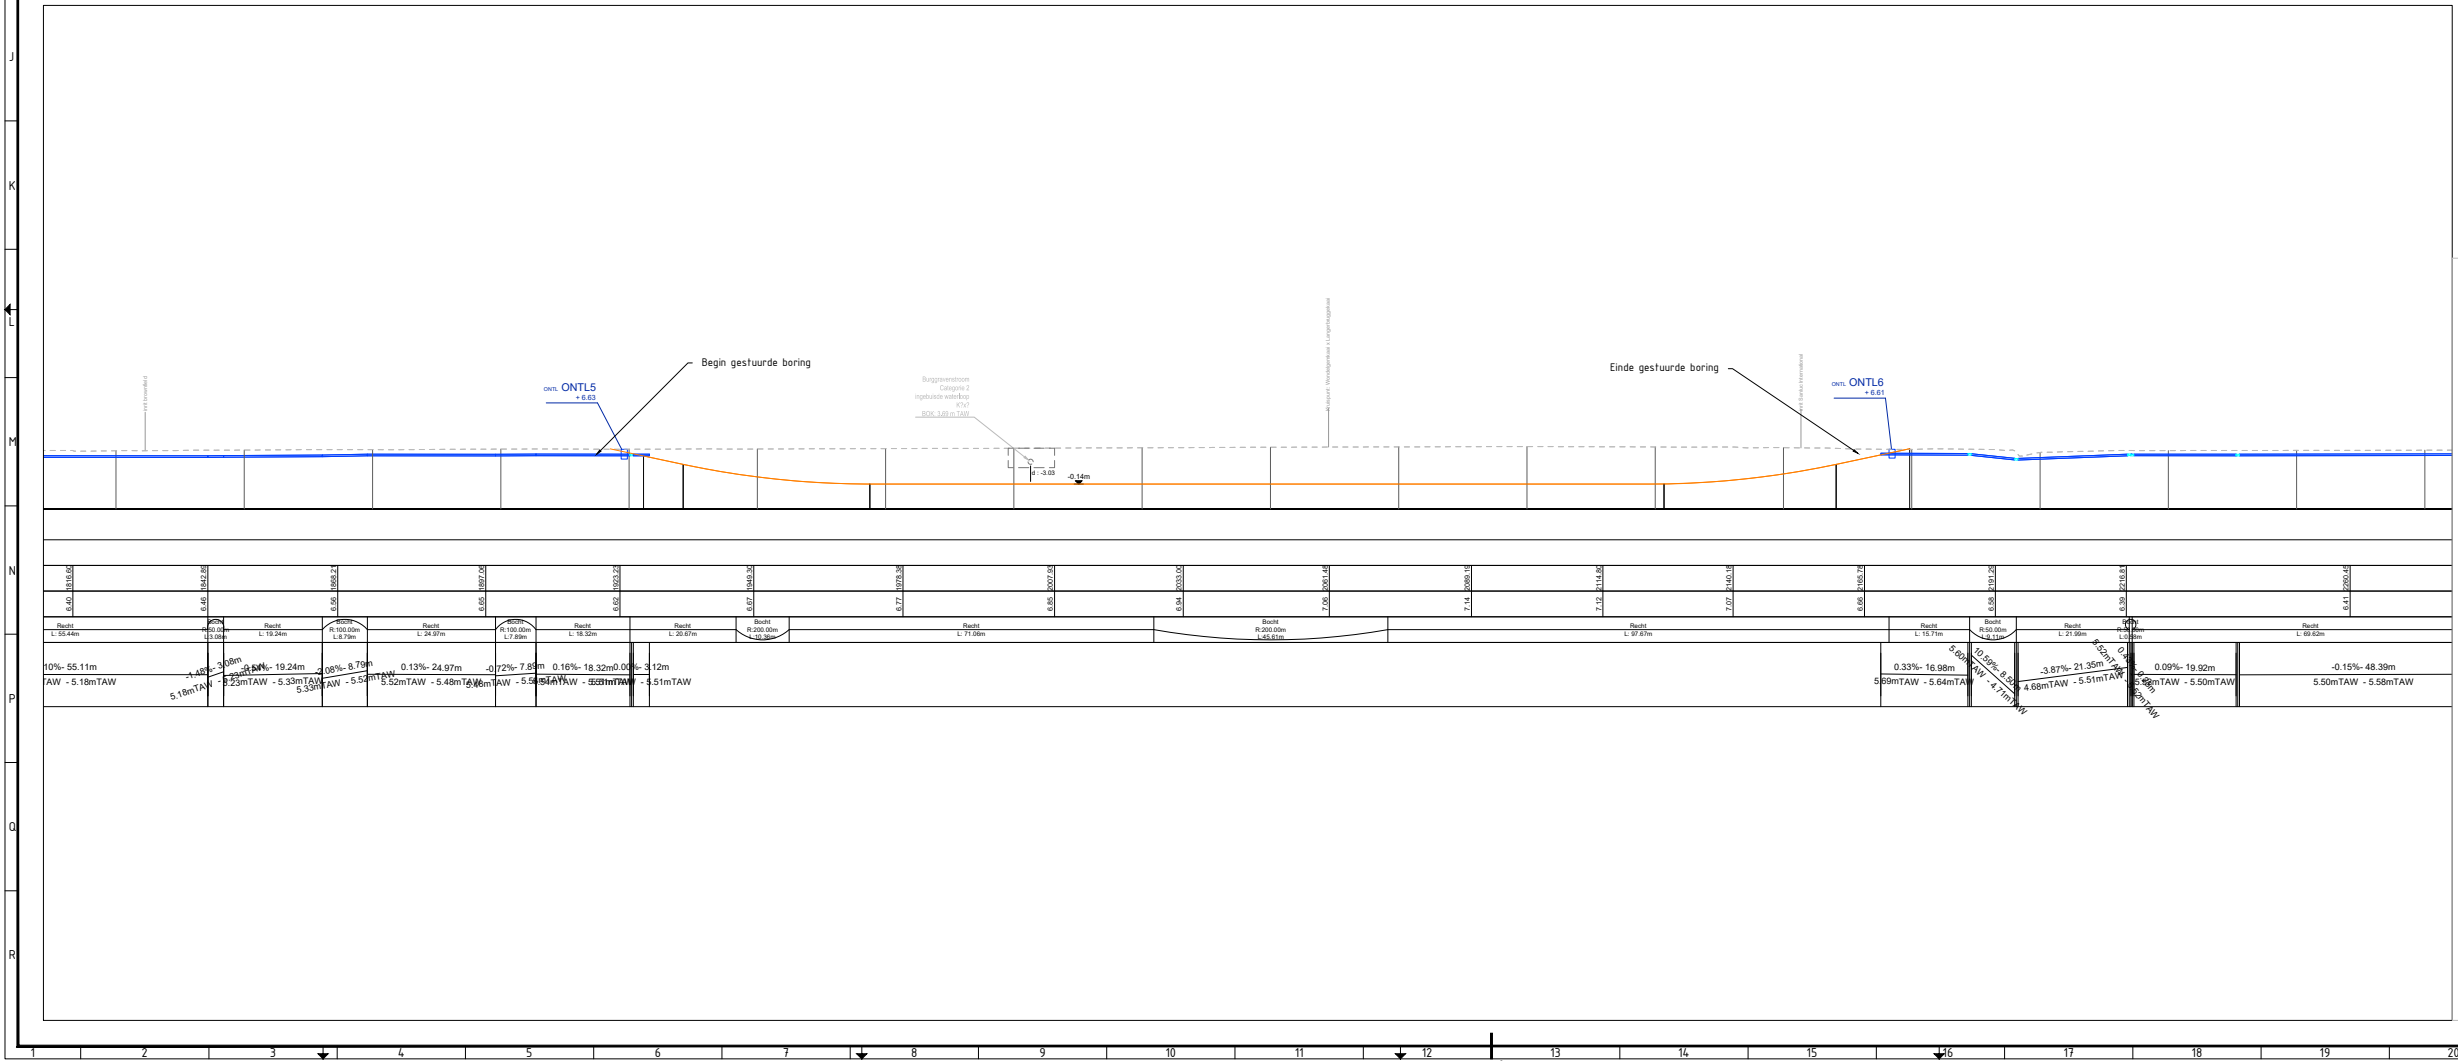

Oost-Vlaanderen
Gent

Azulatis - Project Kronos

Machtigingsaanvraag kruising Nieuwe Kale thv Wondelgemkaai Gent

SWECO

vestiging Gent
Eijndijckstraat 43
B-9000 Gent
T +32 (0)2 383 06 40
www.swecobelgium.be

Tekniker
Joachim Cremer

Projectleider
Felix Morrecoeur

NO	NA	NO	NA	NO	NA
1	23.02.2024	23.02.2024	23.02.2024	23.02.2024	23.02.2024
2	23.02.2024	23.02.2024	23.02.2024	23.02.2024	23.02.2024
Grondplan & Lengteprofiel

FASE	SCHAAL	PLAAT	PROJECTNUMMER	PLAATNUMMER	UITGAVE
ONTWERP	1/500	-	5912460002	1/2	