


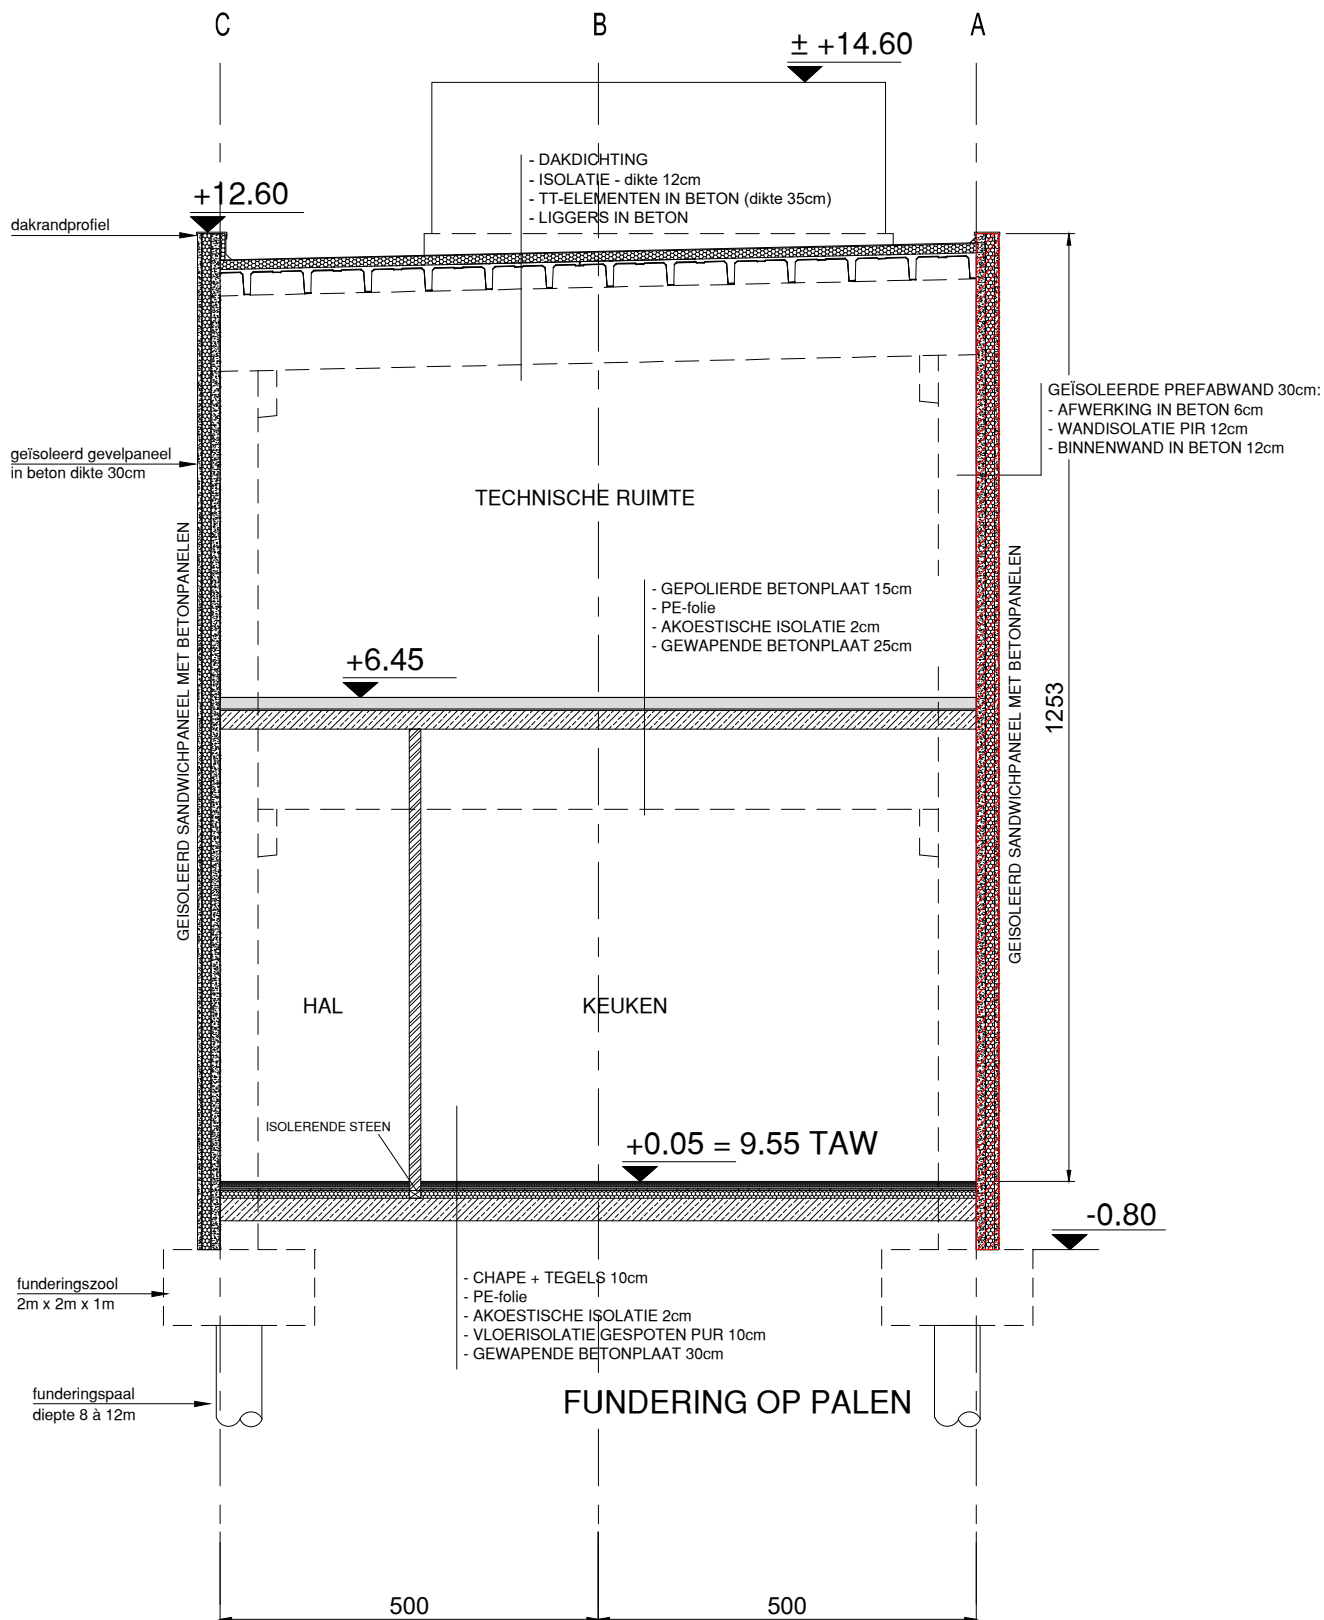

schaal: 1/100

BA_OPERATIONEEL GEBOUW_S_N_02_SNEDE B-B