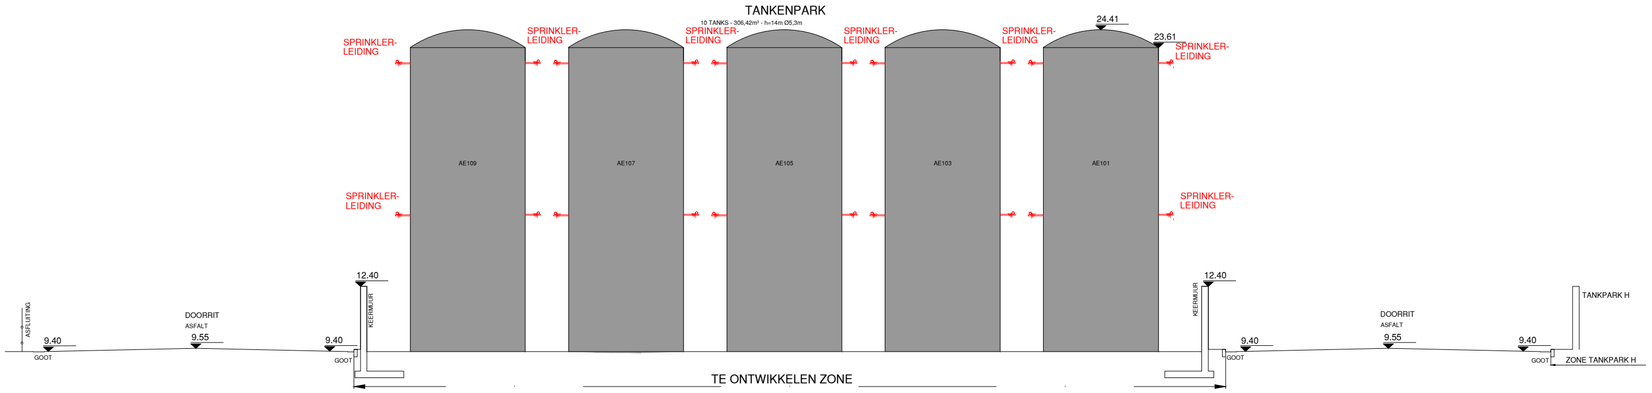

TERREINPROFIEL 1 VOOR DE WERKEN
REF. PEIL : PUTDEKSEL IN WEG TAW 9.550

0 5 10 15 20m

schaal: 1/200

BA_AETHER RENEWABLE CHEMICALS_TB_N_03