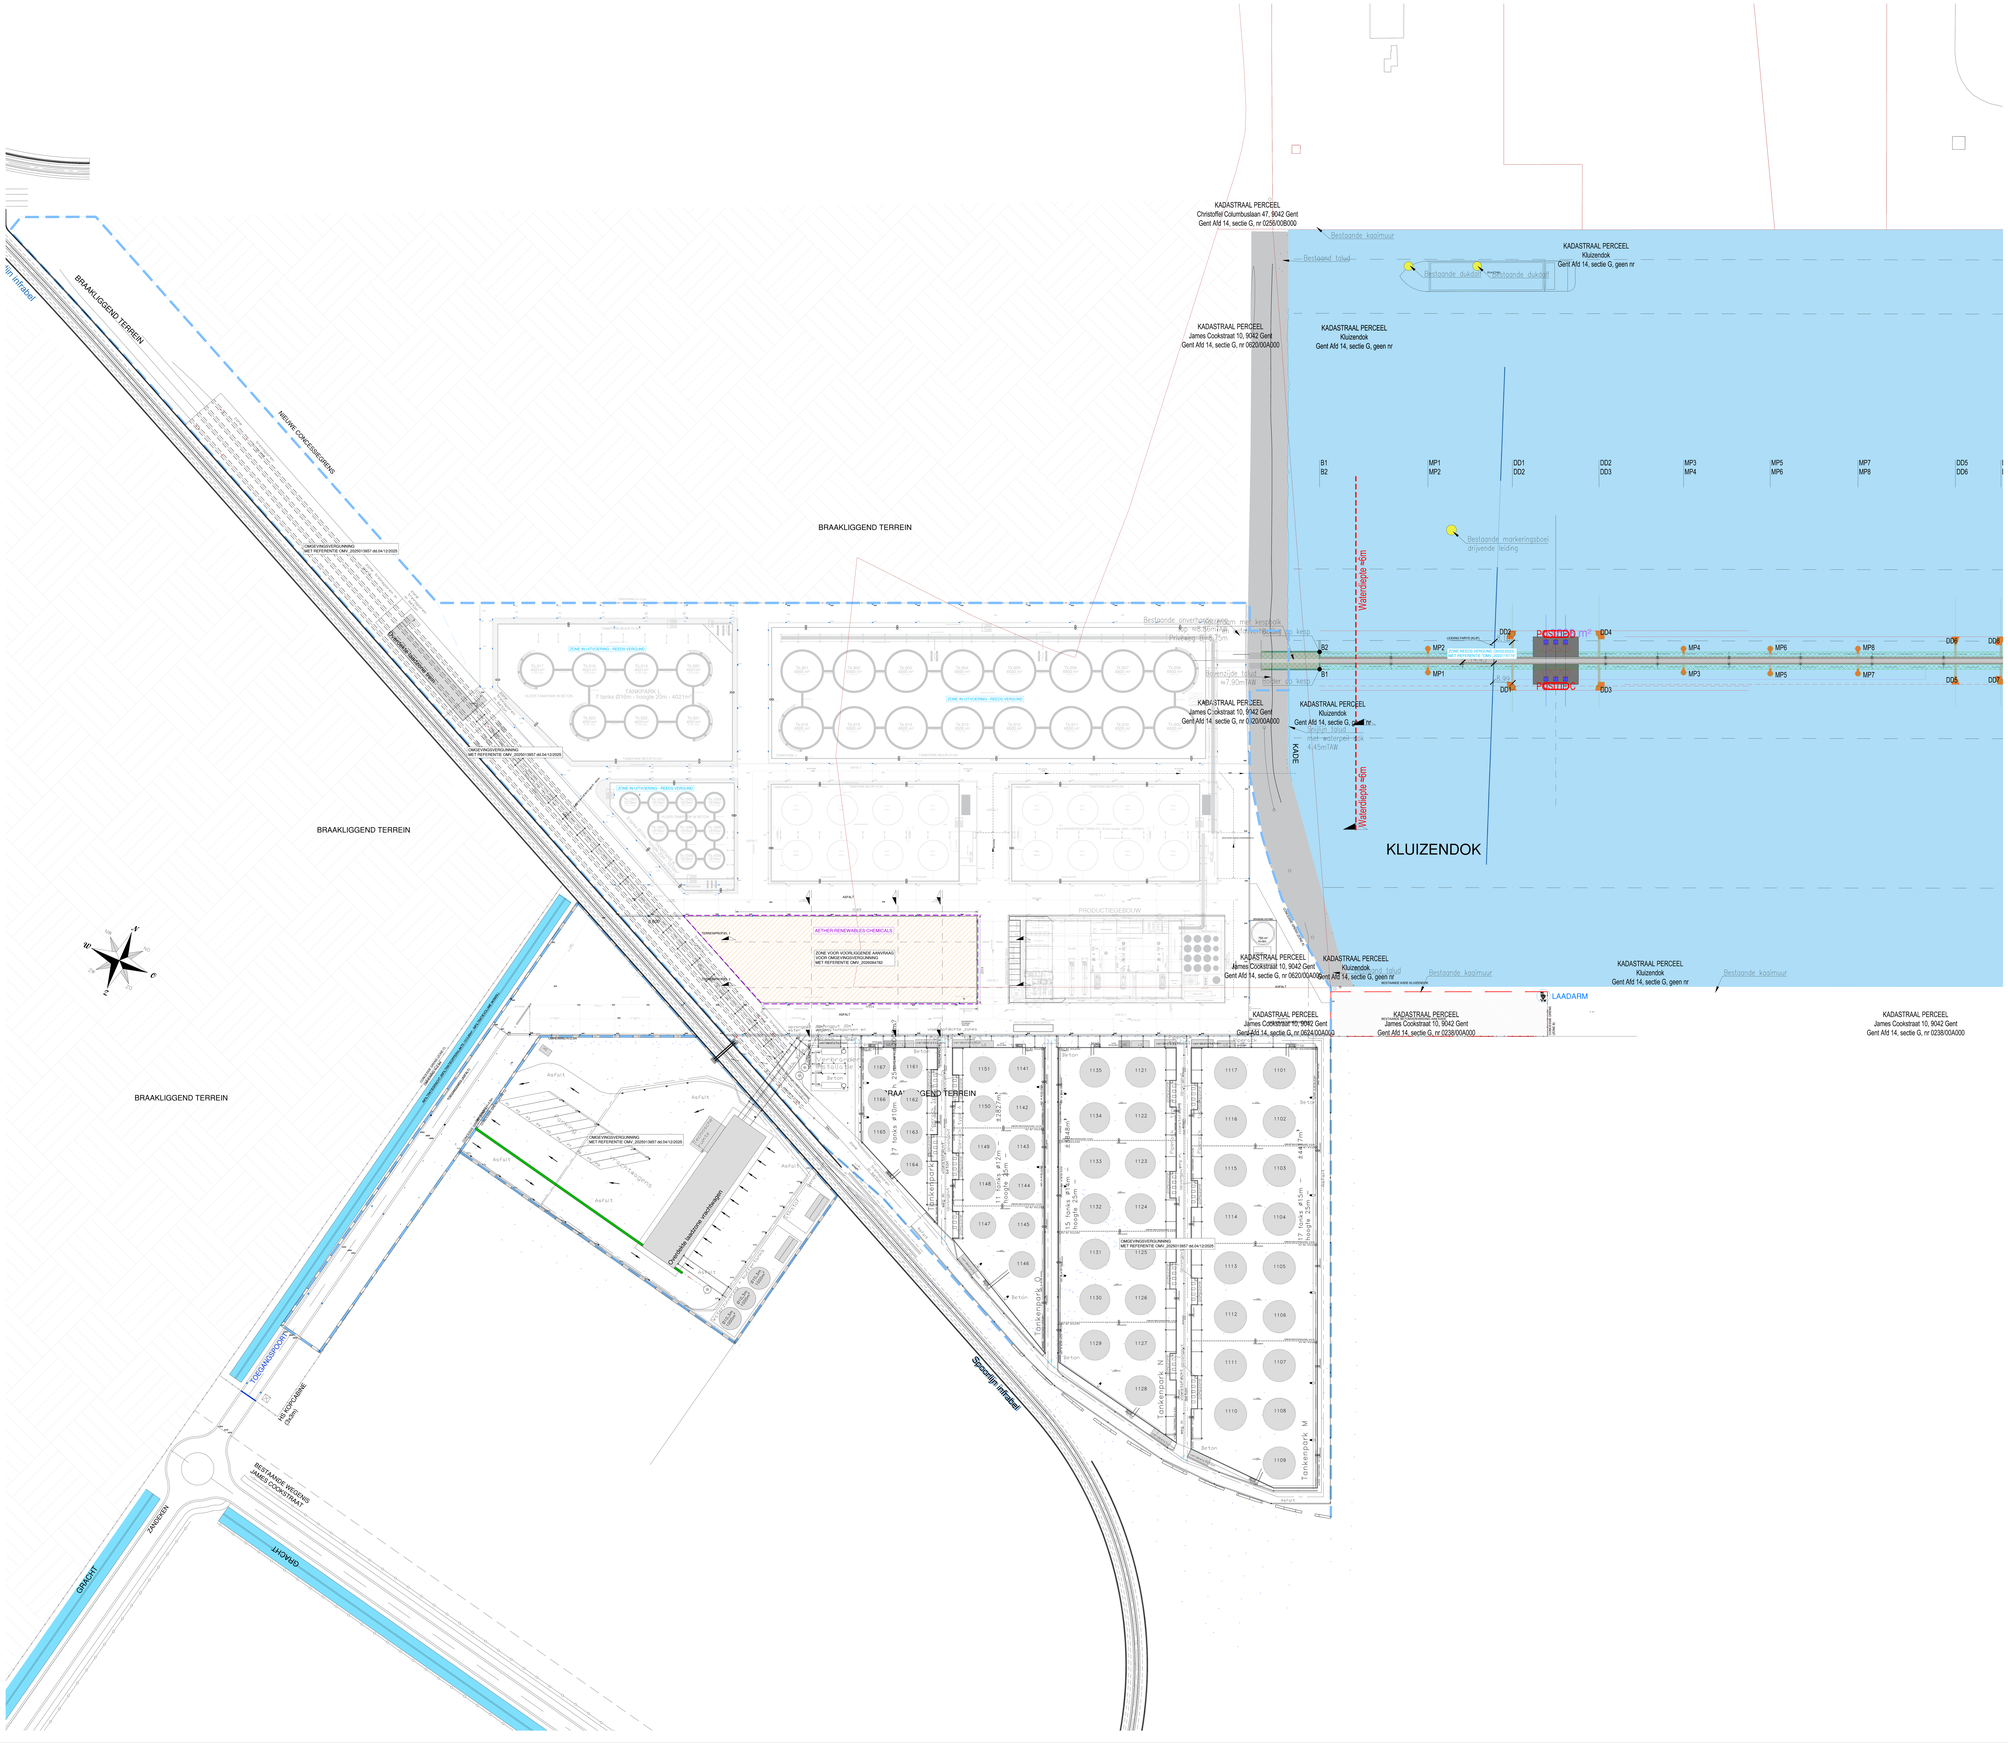
KADASTRAAL PERCEEL
Christoffel Columbuslaan 47, 9042 Gent
Gent Afd 14, sectie G, nr 0256/00B000
KADASTRAAL PERCEEL
James Cookstraat 10, 9042 Gent
Gent Afd 14, sectie G, nr 0620/00A000
KADASTRAAL PERCEEL
Kluizendok
Gent Afd 14, sectie G, geen nr
Bestaande kaaimuur
Bestaand talud
Bestaande dukdalf
Bestaande markeringsboei drijvende leiding
BRAAKLIGGEND TERREIN
HEILIVE CONCESSIEGEBIEDEN
OMGEVINGSVERGUNNING
MET REFERENTIE OMV_2025013857 dd.04/12/2025
Waterdiepte +0m
KLUIZENDOK
B1
B2
MP1
MP2
MP3
MP4
MP5
MP6
MP7
MP8
DD1
DD2
DD3
DD4
DD5
DD6
PONTON D
PONTON C
LEIDING PARTS (PLIP)
ZONE IN UITVOERING - REEDS VERGUND
TANKPARK L
7 tanks Ø16m - hoogte 20m - 4021m³
TANKPARK K
7 tanks Ø16m - hoogte 20m - 4021m³
TANKPARK J
7 tanks Ø16m - hoogte 20m - 4021m³
PRODUCTIEGEBOUW
AETHER RENEWABLES CHEMICALS
ZONE VOOR VOORLIGGENDE AANVRAAG
VOOR OMGEVINGSVERGUNNING
MET REFERENTIE OMV_2025061162
KADASTRAAL PERCEEL
James Cookstraat 10, 9042 Gent
Gent Afd 14, sectie G, nr 0620/00A000
KADASTRAAL PERCEEL
Kluizendok
Gent Afd 14, sectie G, geen nr
RESTANDE KADE KLUIZENDOK
LAADARM
KADASTRAAL PERCEEL
James Cookstraat 10, 9042 Gent
Gent Afd 14, sectie G, nr 0238/00A000
Tankenpark O
Tankenpark N
Tankenpark M
Overschotte bestane chemicaliën
TOEGANGSPOORT
HE KORSBANE
BESTAANDE WEGENIS
JAMES COOKSTRAAT
GRACHT
ZANDGEIN
Spoorlijn Inkedal
AsFalt
Beton
Gras
Kade
Kade
Kade