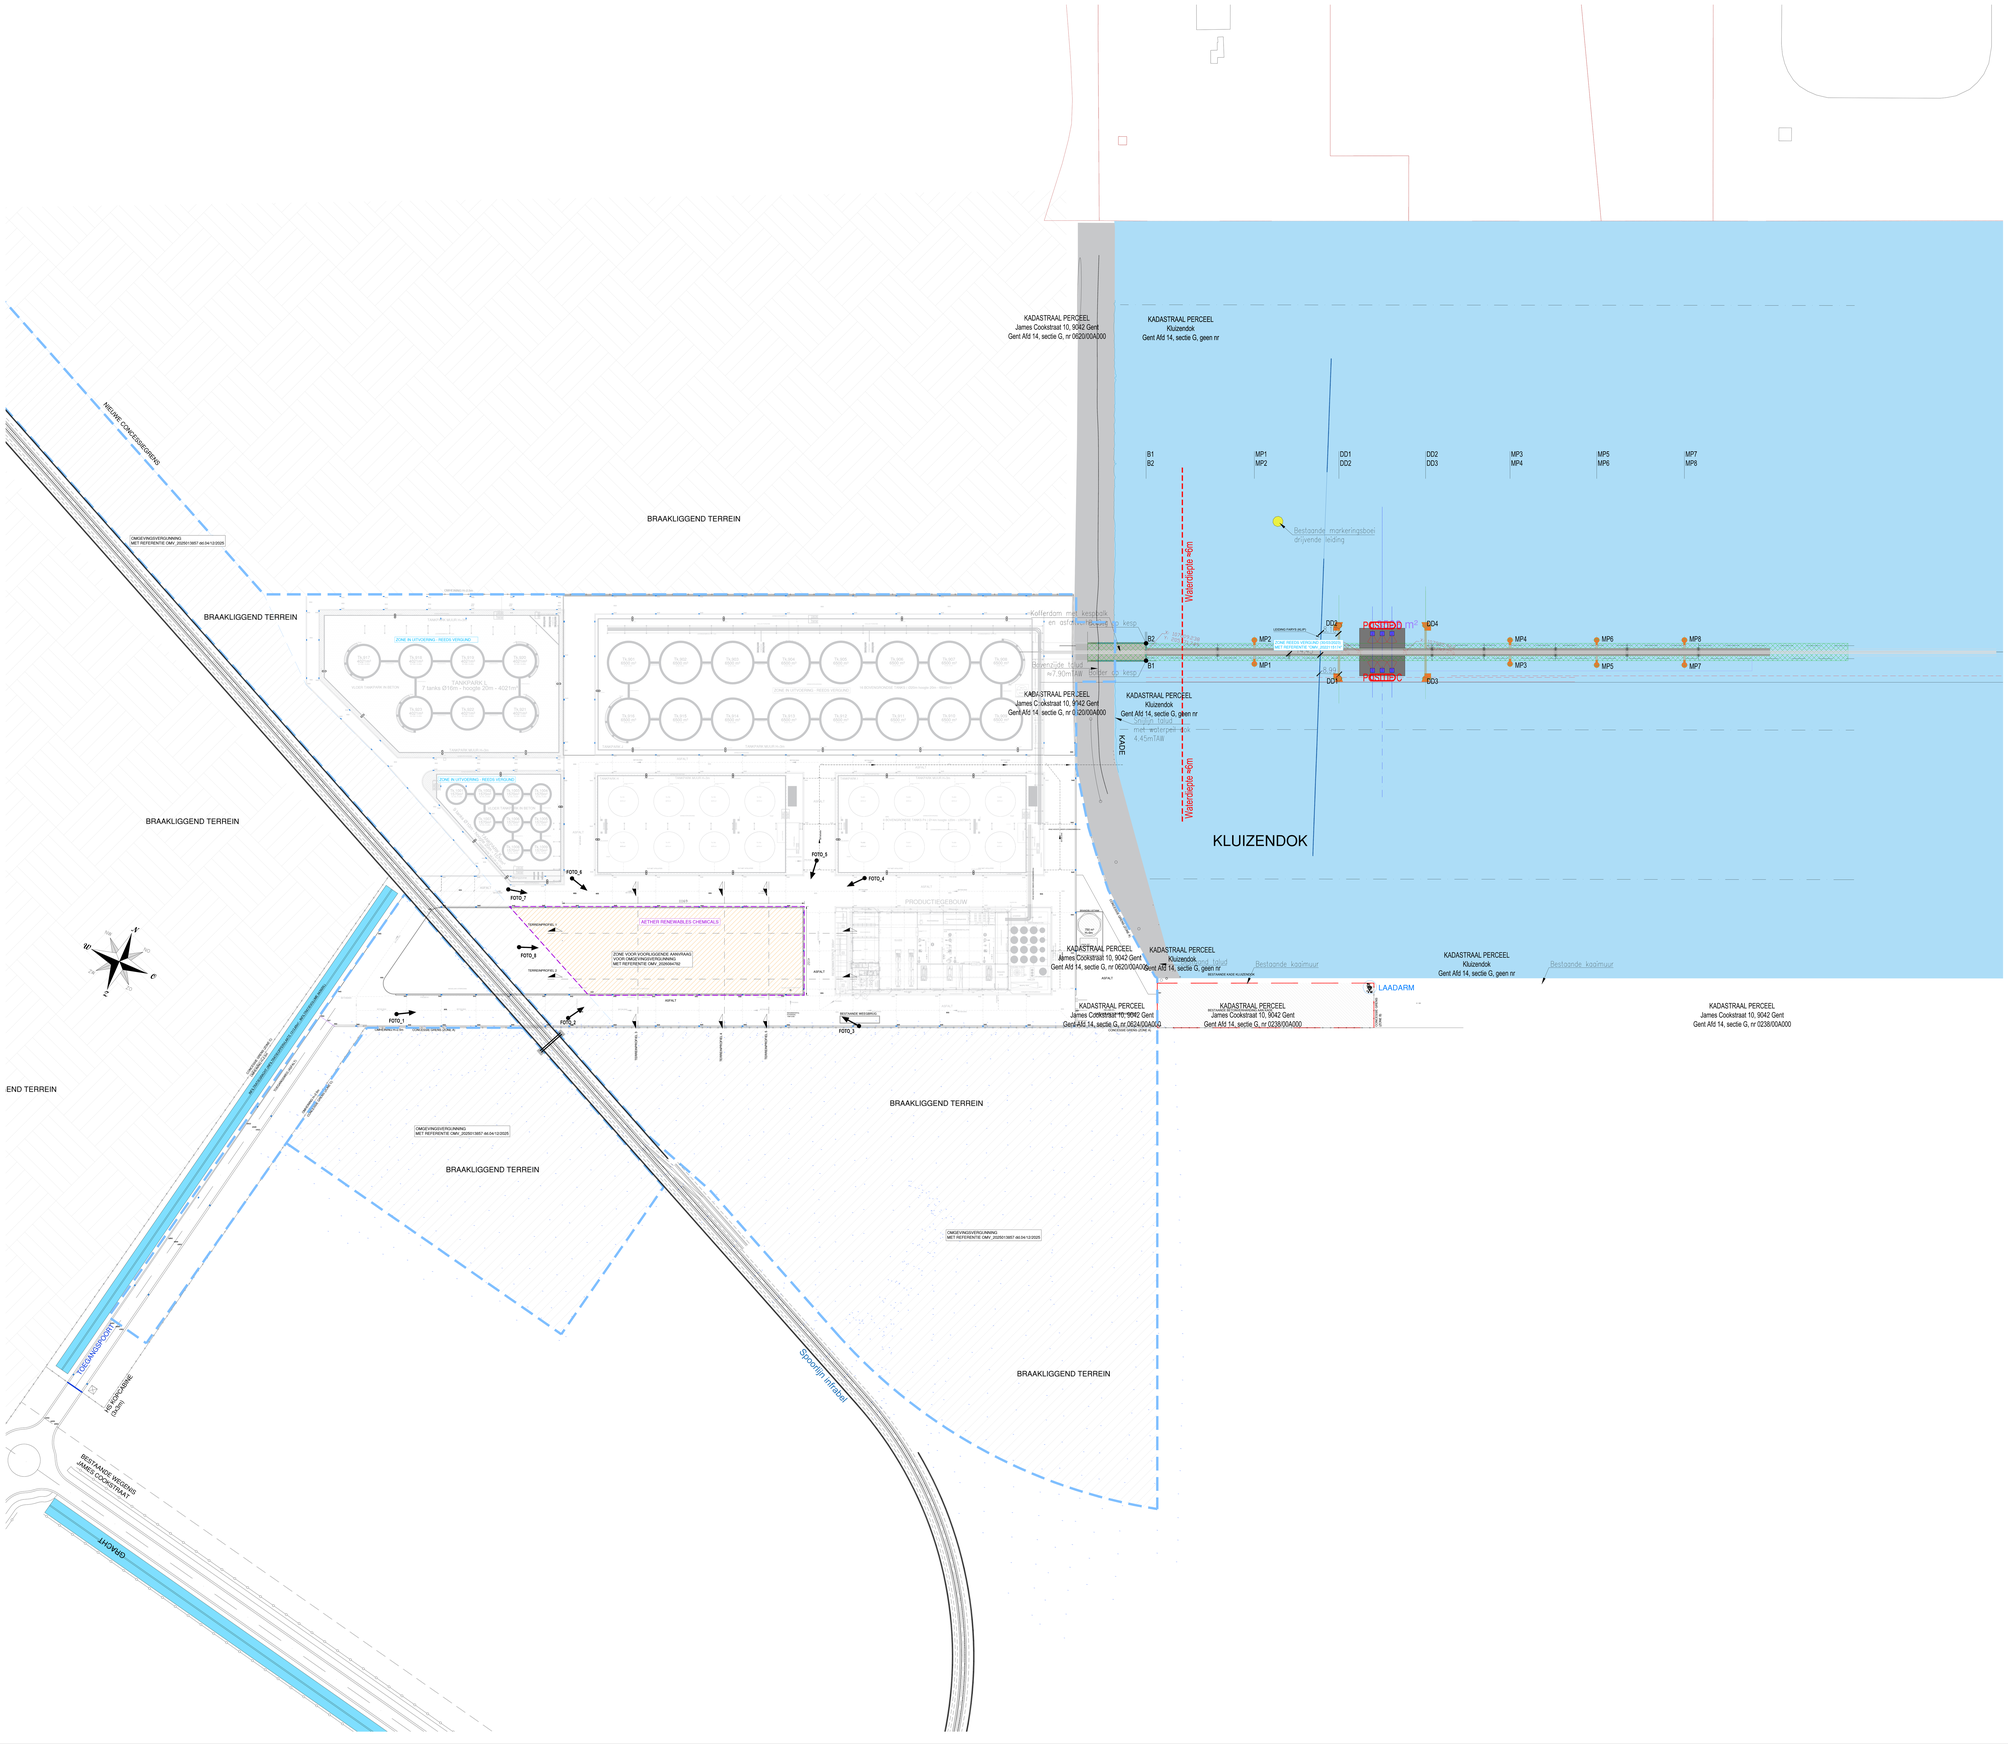
KADASTRAAL PERCEEL
James Cookstraat 10, 9042 Gent
Gent Afd 14, sectie G, nr 0020/00A000
KADASTRAAL PERCEEL
Kluizendok
Gent Afd 14, sectie G, geen nr
NIEUWE CONCESSIEGRENS
BRAAKLIGGEND TERREIN
OMGEVINGSVERGUNNING
MET REFERENTIE OMV_2025013857 dd 24/12/2025
ZONE IN UITVOERING - REEDS VERLEND
TANKPARK L
4 tanks Ø16m - hoogte 20m - 4021m³
ZONE IN UITVOERING - REEDS GEGUND
PRODUCTIEGEBOUW
AETHER RENEWABLES CHEMICALS
ZONE VOOR VOORLIGGENDE AANVRAAG
VOOR OMGEVINGSVERGUNNING
MET REFERENTIE OMV_2025054782
FOTO_1
FOTO_2
FOTO_3
FOTO_4
FOTO_5
FOTO_6
FOTO_7
FOTO_8
B1
B2
MP1
MP2
DD1
DD2
DD3
DD4
MP3
MP4
MP5
MP6
MP7
MP8
Bestaande markeringsboei
drijvende leiding
Waterdiepte -10m
Waterdiepte -10m
Kolferdam met kespaalk
+ en asfaltverharding op kesp
Bovenzijde talud
w/7.90mTAW
Onder op kesp
Onder op kesp
Snijlijn talud
met waterpas
4.45mTAW
KADE
KLUIZENDOK
Bestaande kaaimuur
LAADARM
END TERREIN
BRAAKLIGGEND TERREIN
TOEGANGSPORTE
IVR FIGURANTE
DAMM
BESTAANDE TREGERS
JAMES COOKSTRAAT
GEMOHT
Stoomtrein infrabel
schaal: 1/500
BA_AETHER RENEWABLE CHEMICALS_I_B_01