


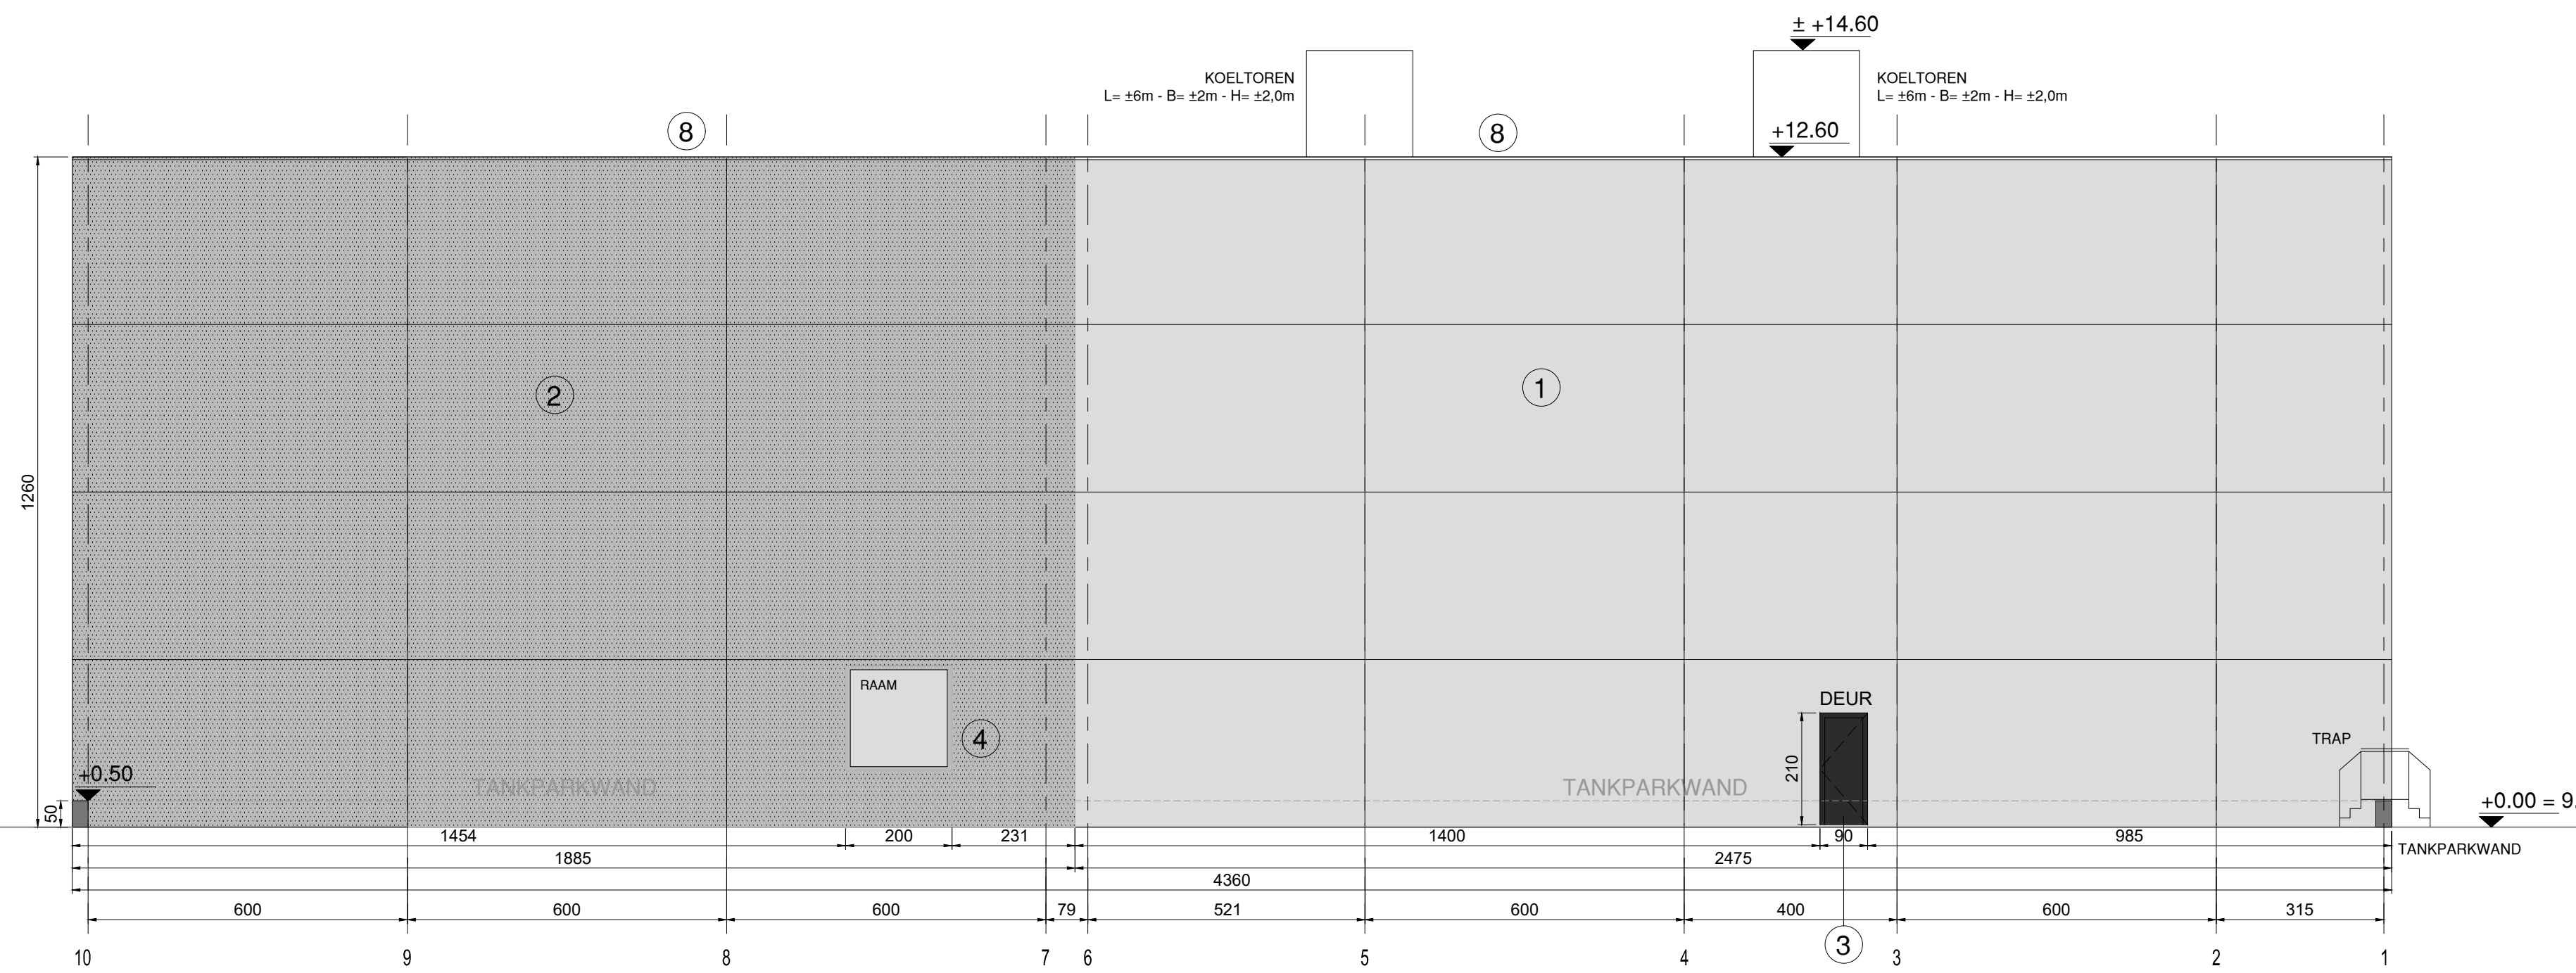

schaal: 1/100

BA_OPERATIONEEL GEBOUW_G_N_02_NOORDGEVEL