


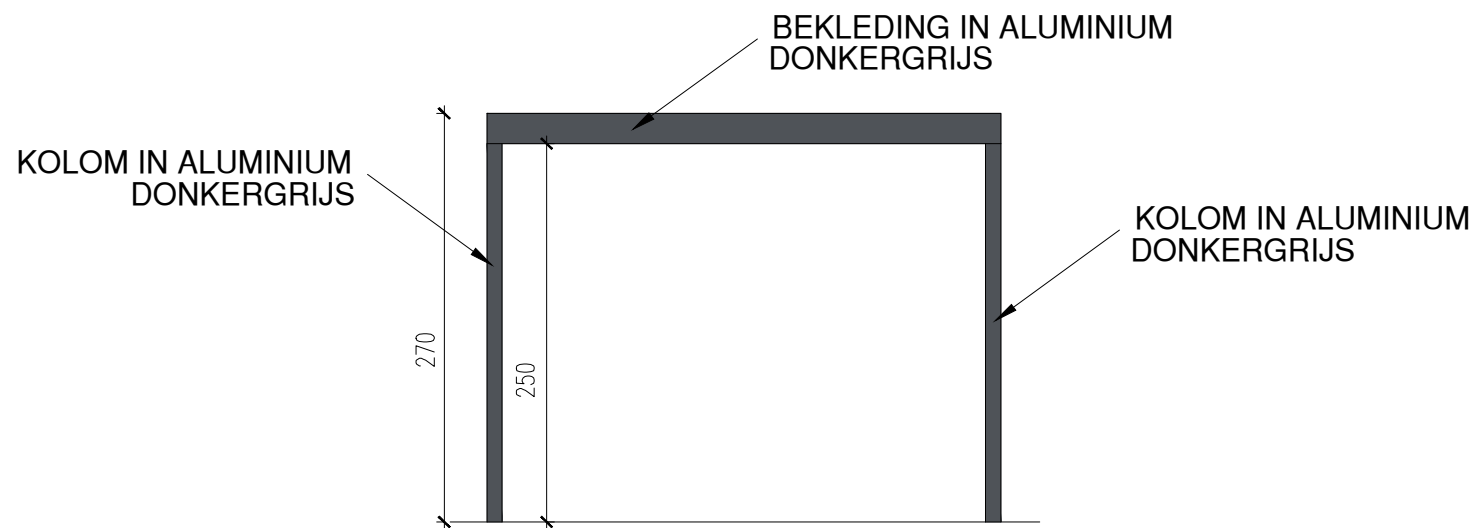

schaal: 1/50

BA_OVERDEKTE FIETSENSTALLING_G_N_01+03_NOORD EN ZUID