


L= 10m - D= 12m - H= 12,0m

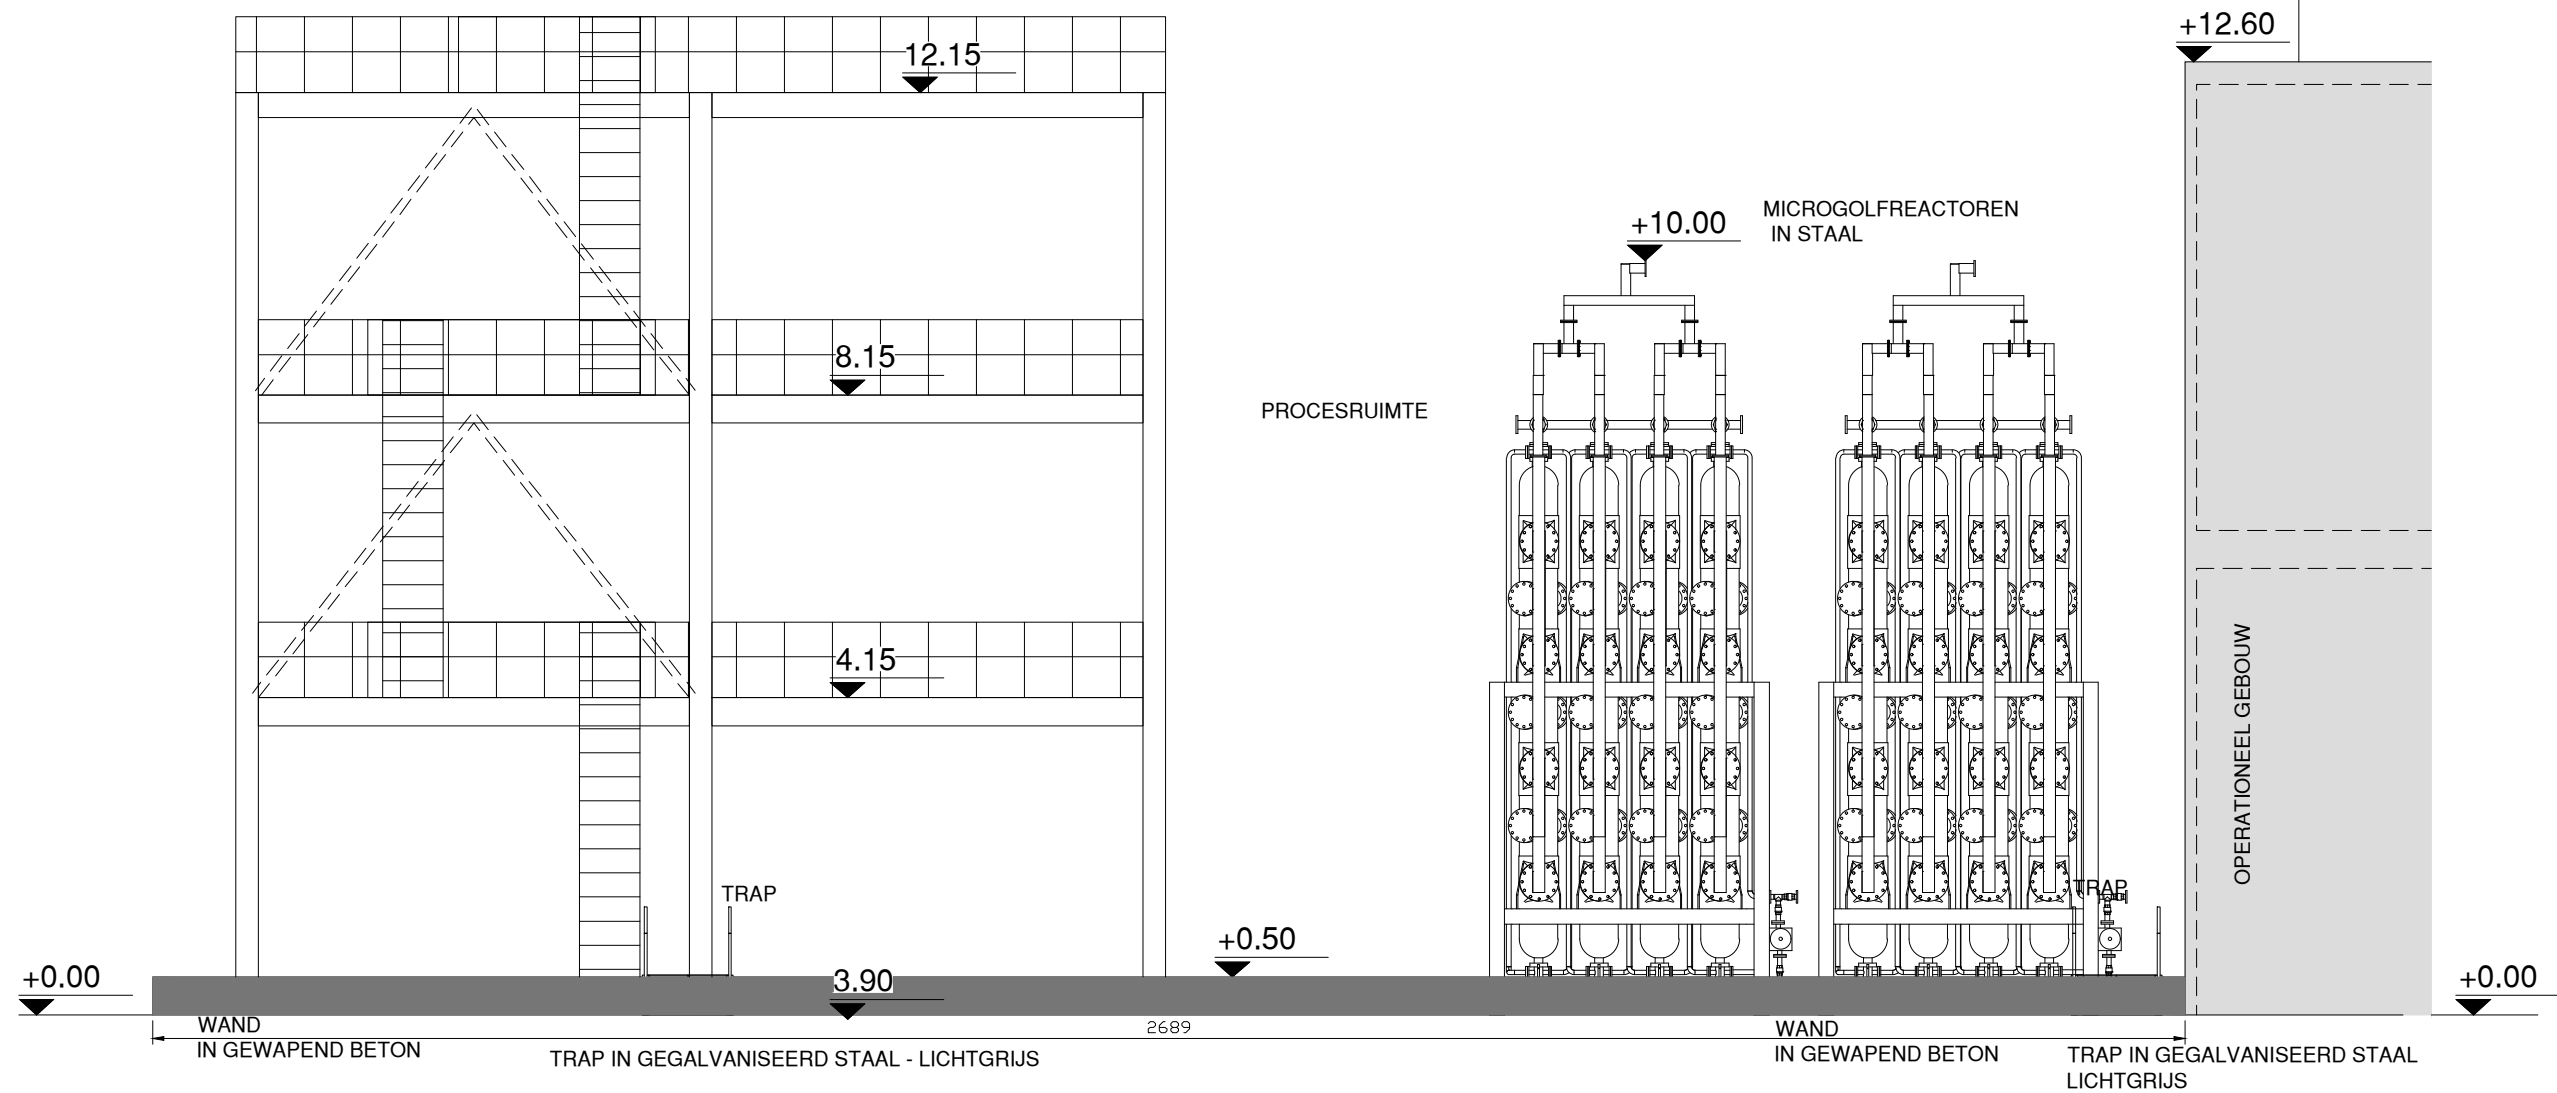

schaal: 1/100

BA_Procesruimte_BB_N_01_ZICHT WEST