



stikstoftank
10.000 L

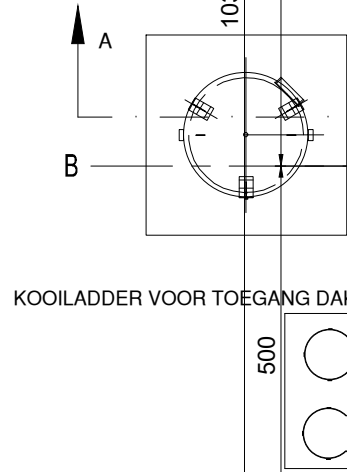

KOOILADDER VOOR TOEGANG DAK

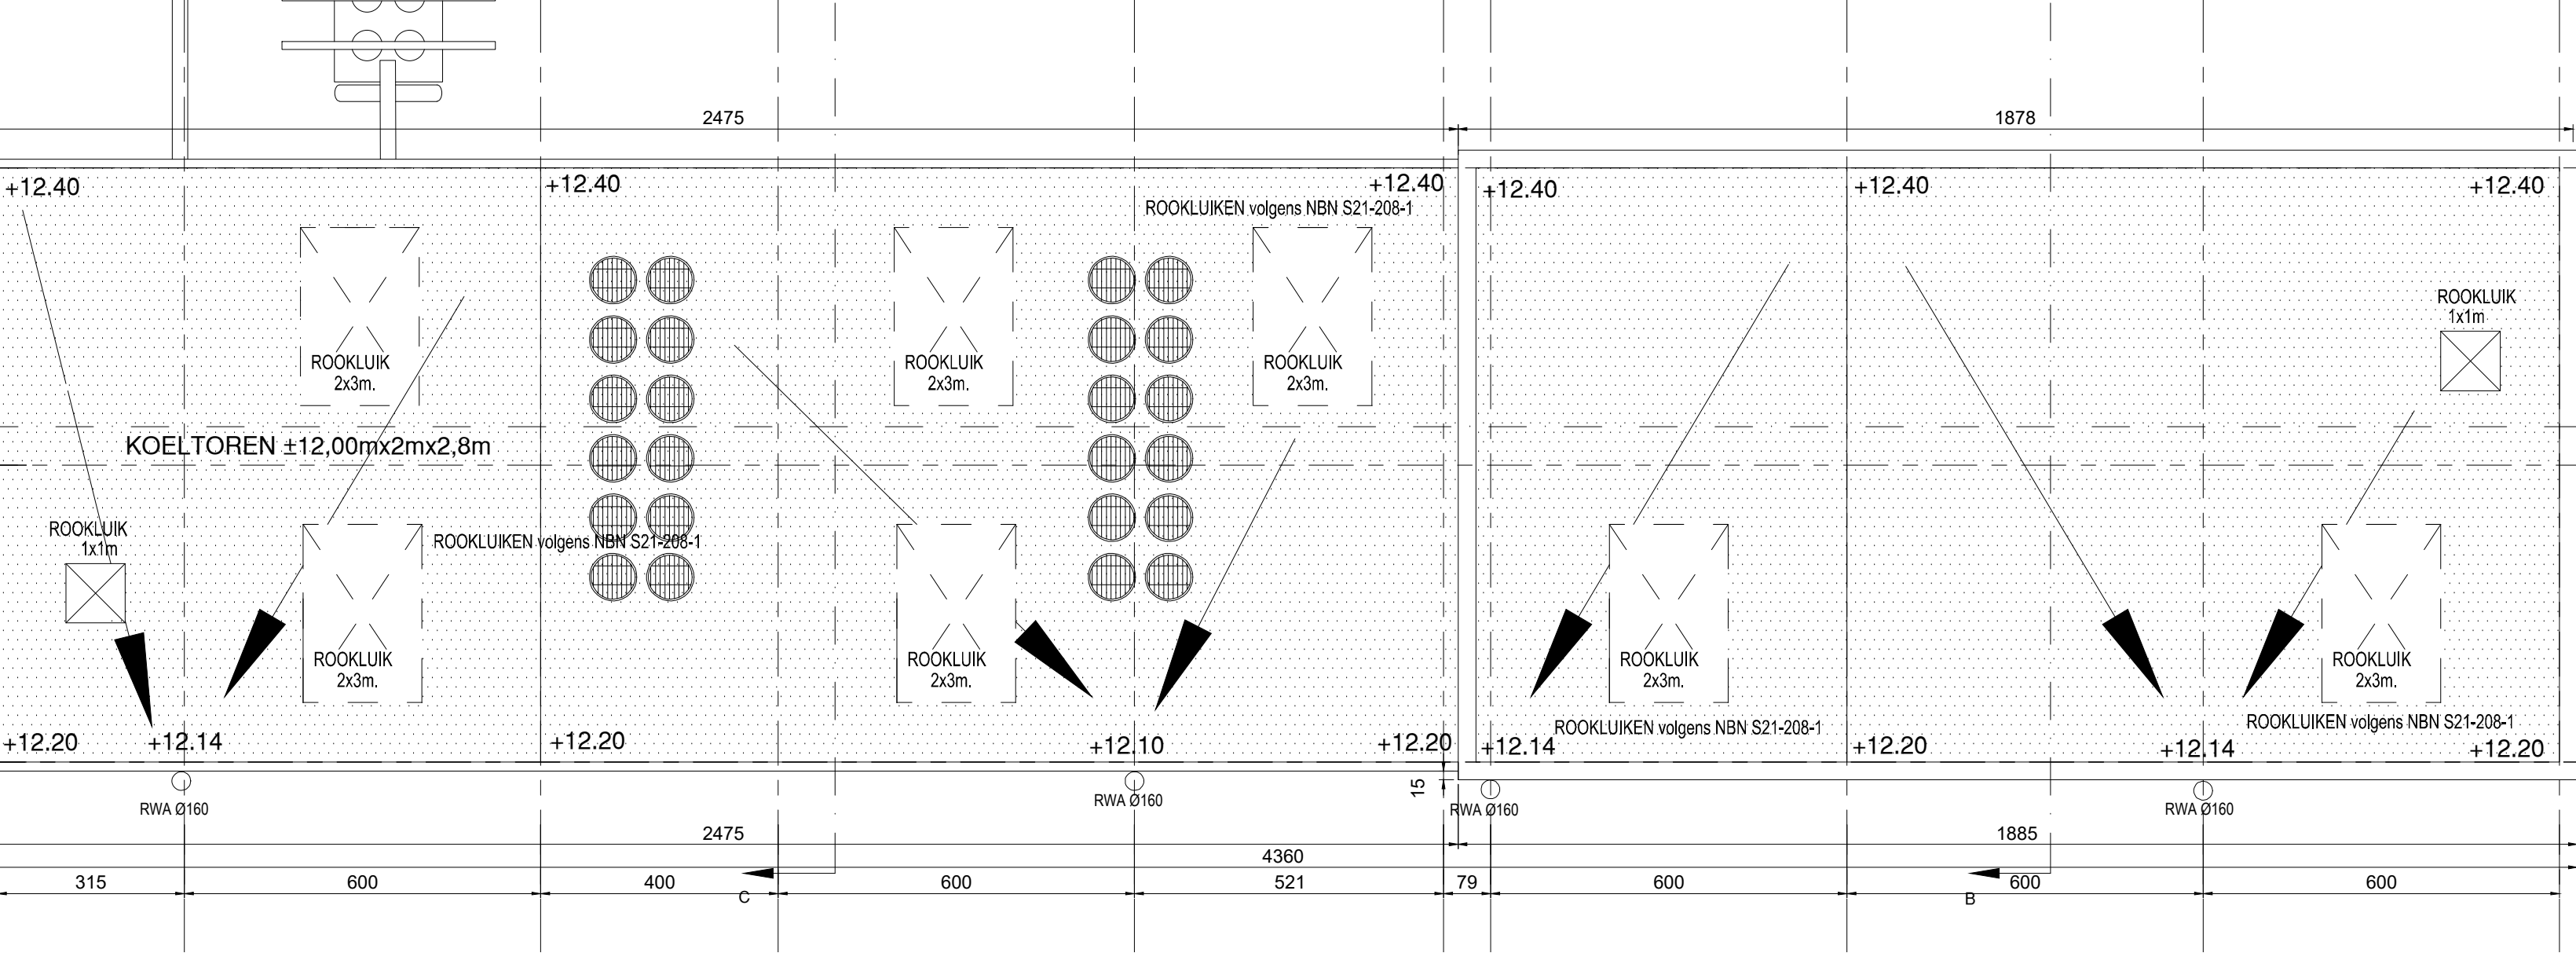

schaal: 1/100

BA_OPERATIONEEL GEBOUW_P_N_03_NIVEAU DAK