



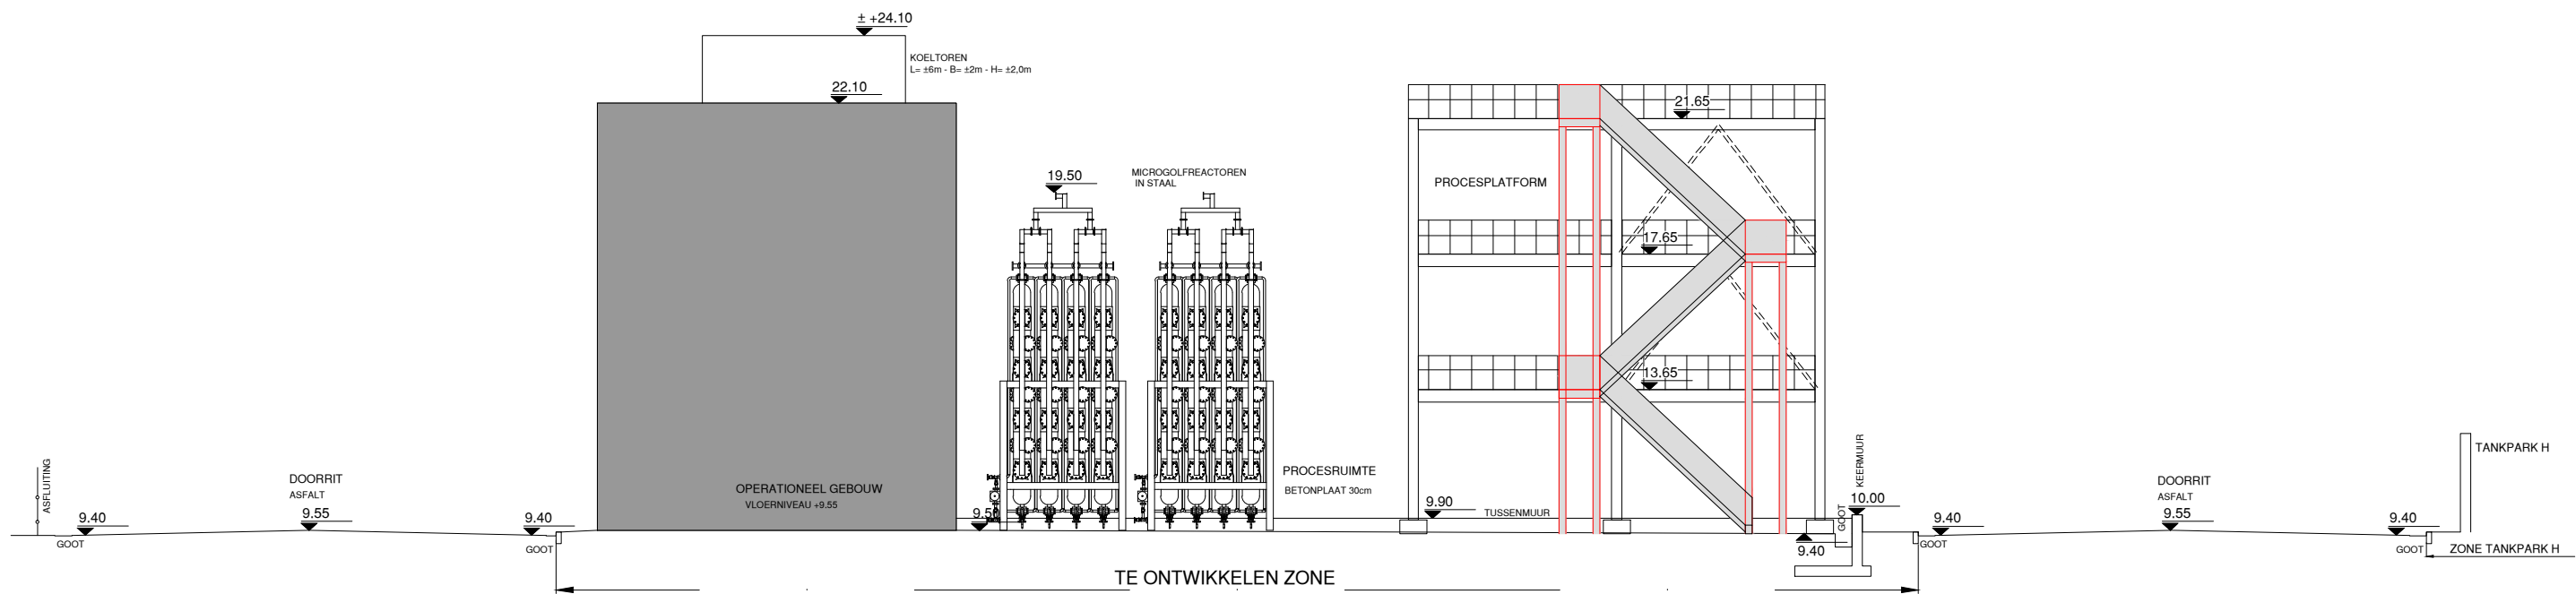

TERREINPROFIEL 5 NA DE WERKEN  
REF. PEIL : PUTDEKSEL IN WEG TAW 9.550

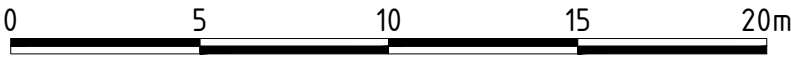

schaal: 1/200