


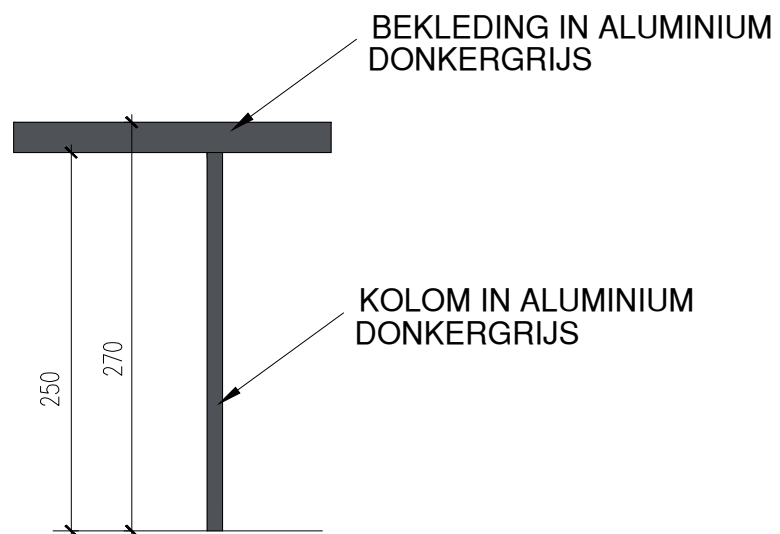

schaal: 1/50

BA_OVERDEKTE FIETSENSTALLING_GB_N_04_WEST