


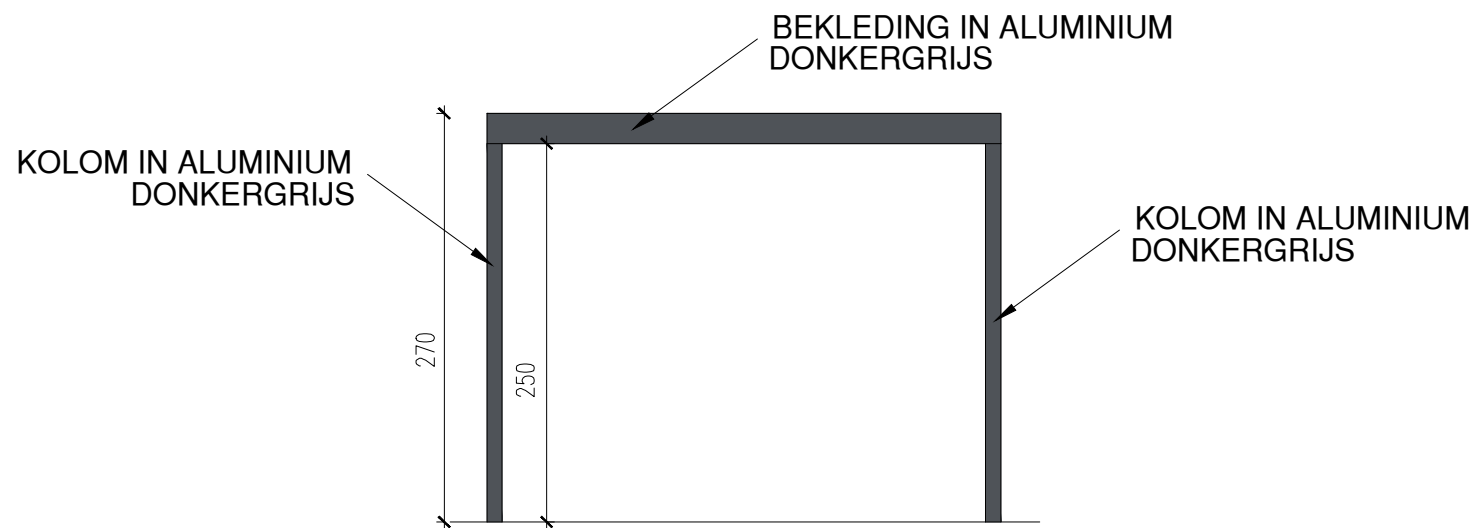

schaal: 1/50

BA\_OVERDEKTE FIETSENSTALLING\_GB\_N\_01+03\_NOORD EN ZUID