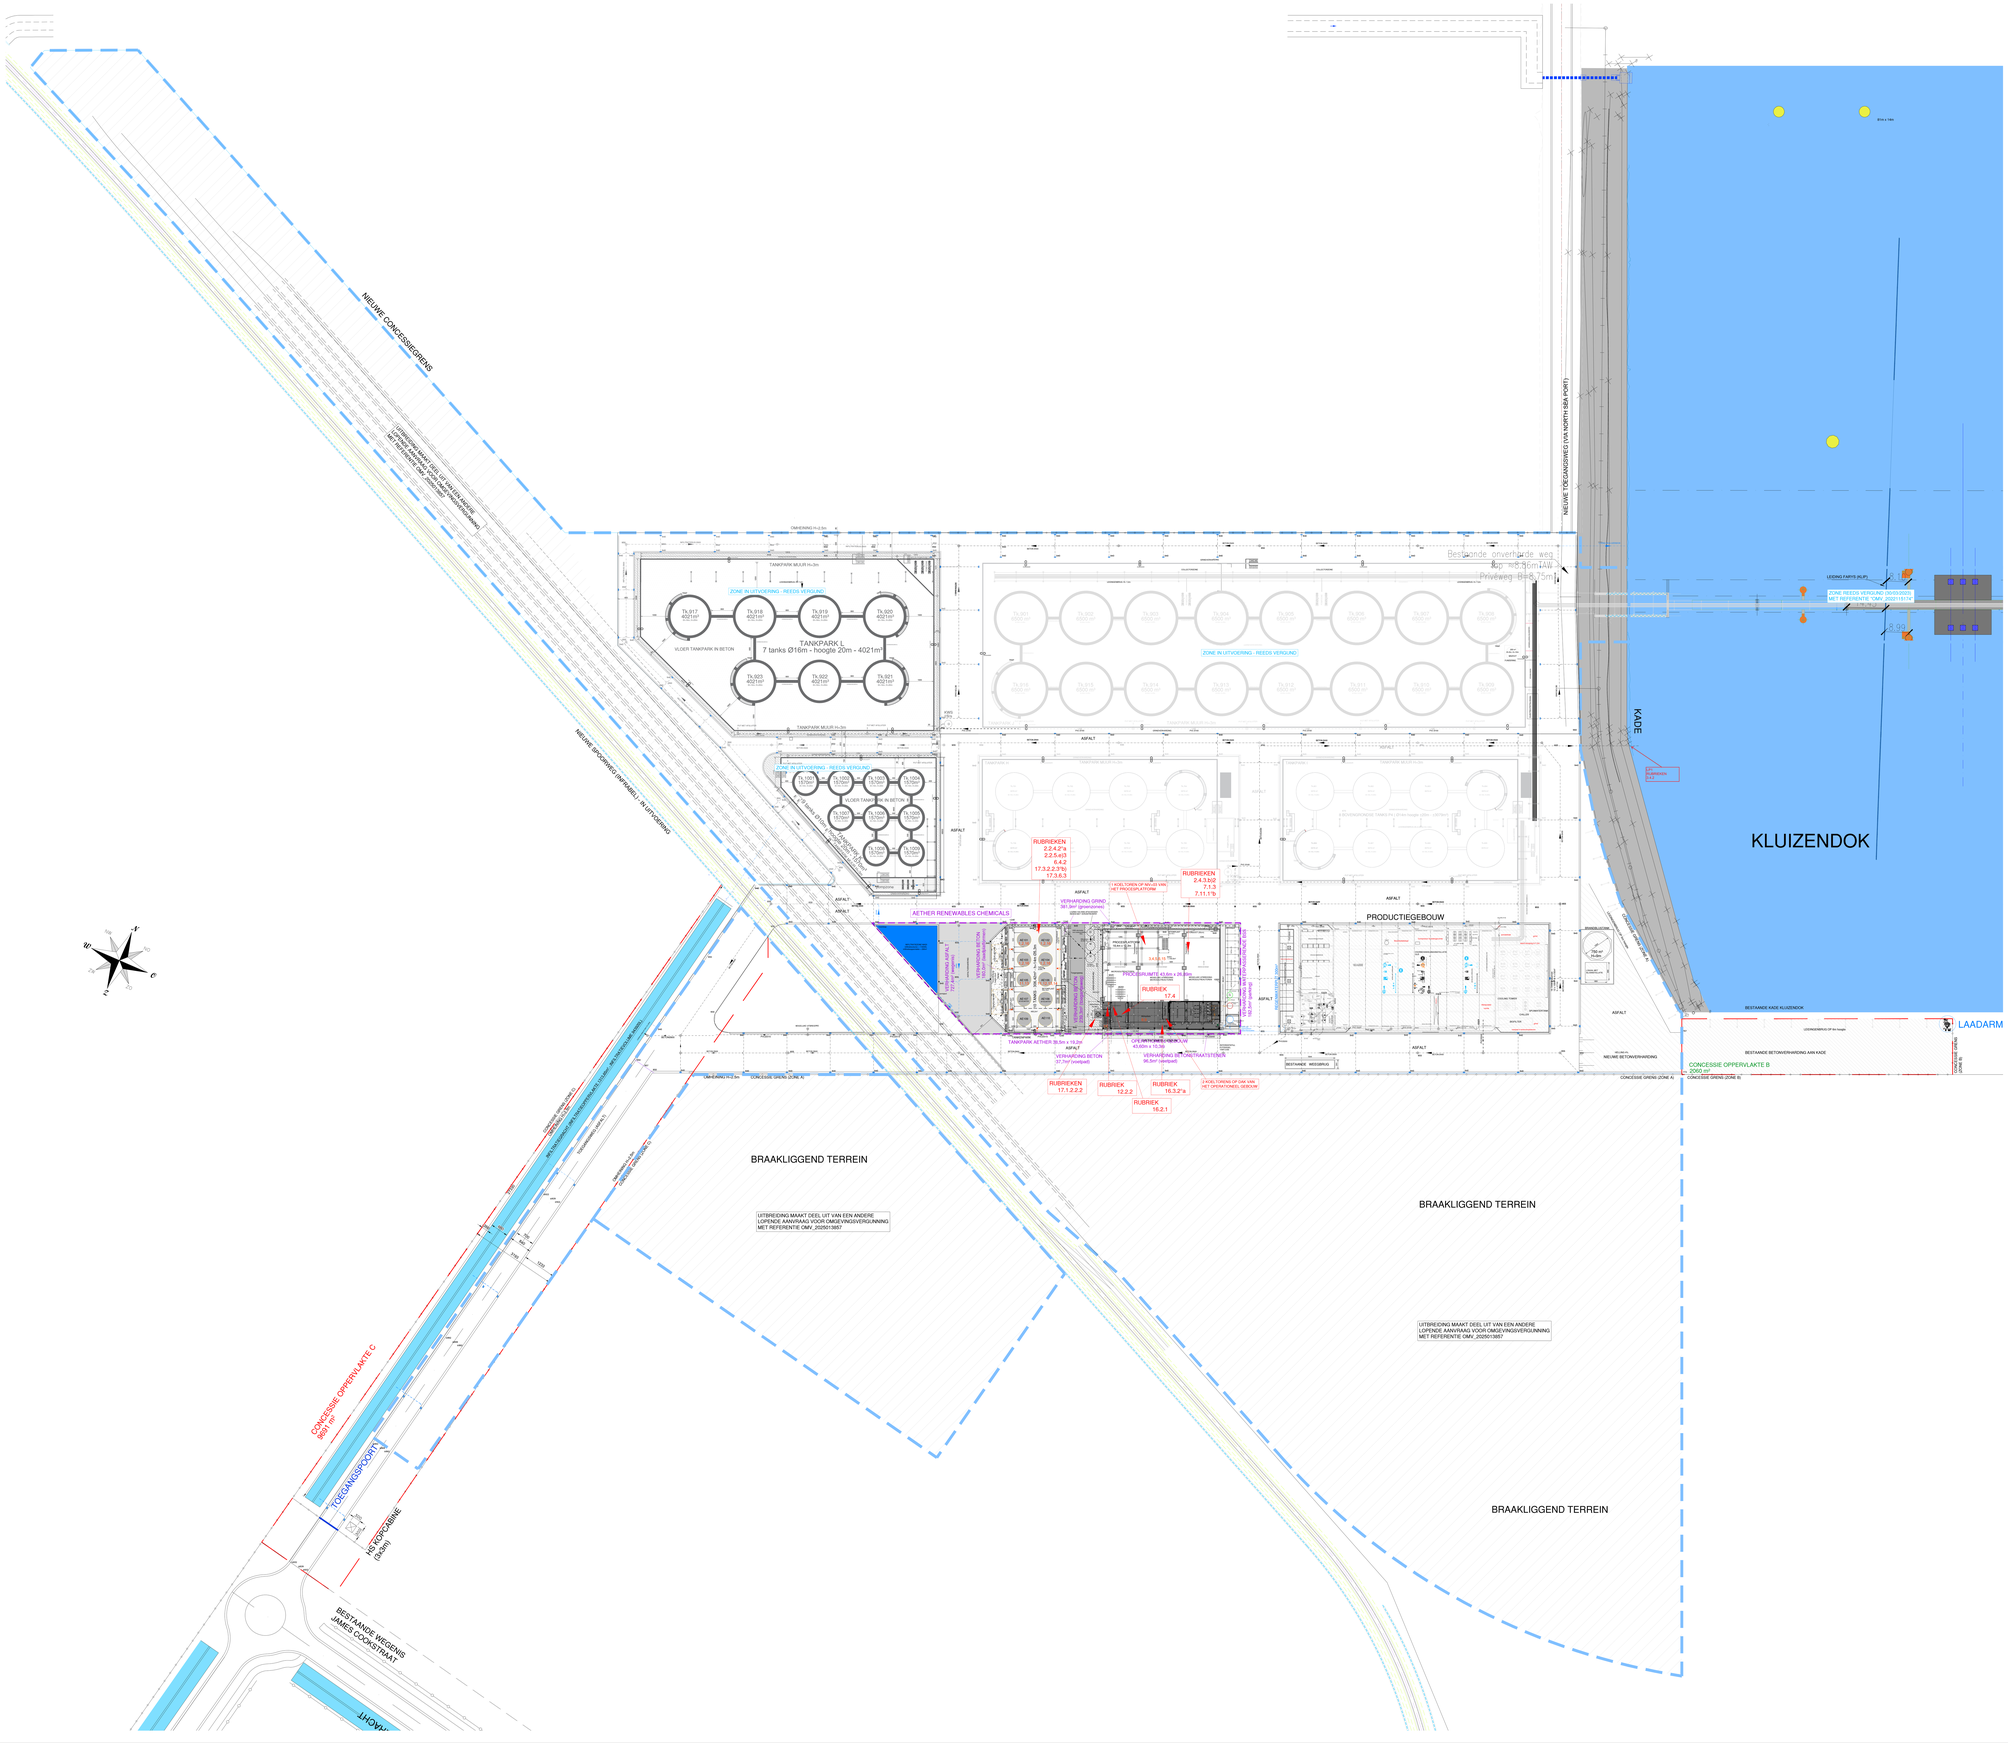
NIEUWE CONCESSIEGRENS
NIEUWE SPOORWEG (INFRABEL) - IN UITVOERING
NIEUWE TOEGANGSWEG (VIA NORTH-SEA PORT)
KADE
KLUIZENDOK
LAADARM
BESTANDE KADE KLUIZENDOK
BESTANDE BETONVERHARDING AAN KADE
CONCESSIE OPPERVLAKTE B
2000 m²
CONCESSIE OPPERVLAKTE C
5047 m²
TANKPARK L
7 tanks Ø16m - hoogte 20m - 4021m³
ZONE IN UITVOERING - REEDS VERGUND
AETHER RENEWABLES CHEMICALS
PRODUCTIEGEBOUW
BRAAKLIGGEND TERREIN
UITBREIDING MAAKT DEEL UIT VAN EEN ANDERE LOPENDE AANVRAAG VOOR OMGEVINGSVERGUNNING MET REFERENTIE OMV_2025013857
TOEGANGSPOORT
HS KOPCABINE (Delta)
BESTANDE WEGENIS JAMES COOSSTRAAT
schaal: 1:400
C8A_AETHER RENEWABLE CHEMICALS_I_N_01