


4 person worked

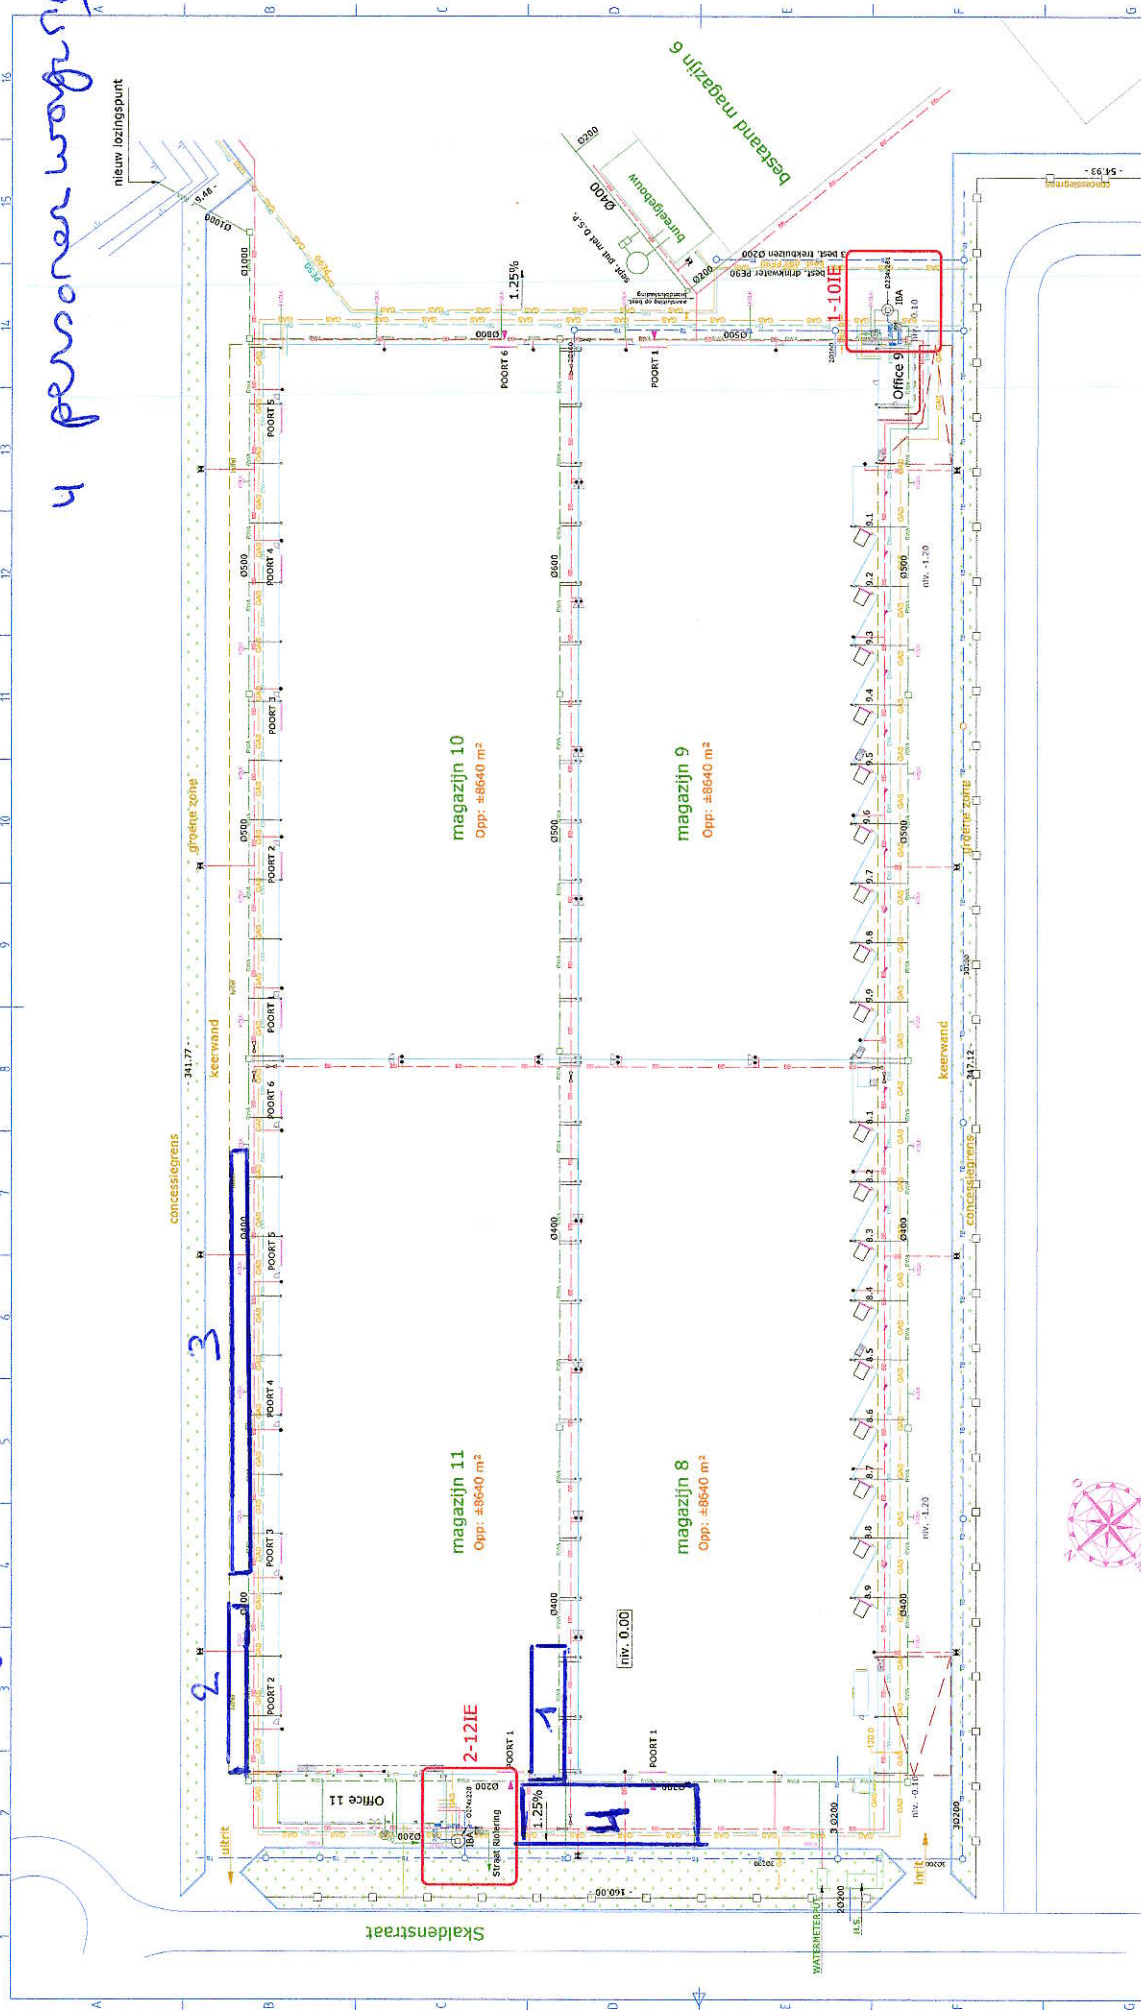

  	Gasleiding	     	Brandblusleiding Ø160 Drinkwater leiding Rioleringen met doormeter Goten - Straatkolken Septische put met verlichting- Tot boven dak	Rev : A Date : maart 2016 Plaatsing IBA Putten-10IE & 12 IE	Trekbuizen Trekputten	Hoogteniveau +10 ±10%	Hellingniveau Binnenhydrant met haspel 30m
  	Afsluitkraan						
  	Buitenhydrant						
  	Regenafvoer						
  	Toezichtsputen 60/60 , 80/80						