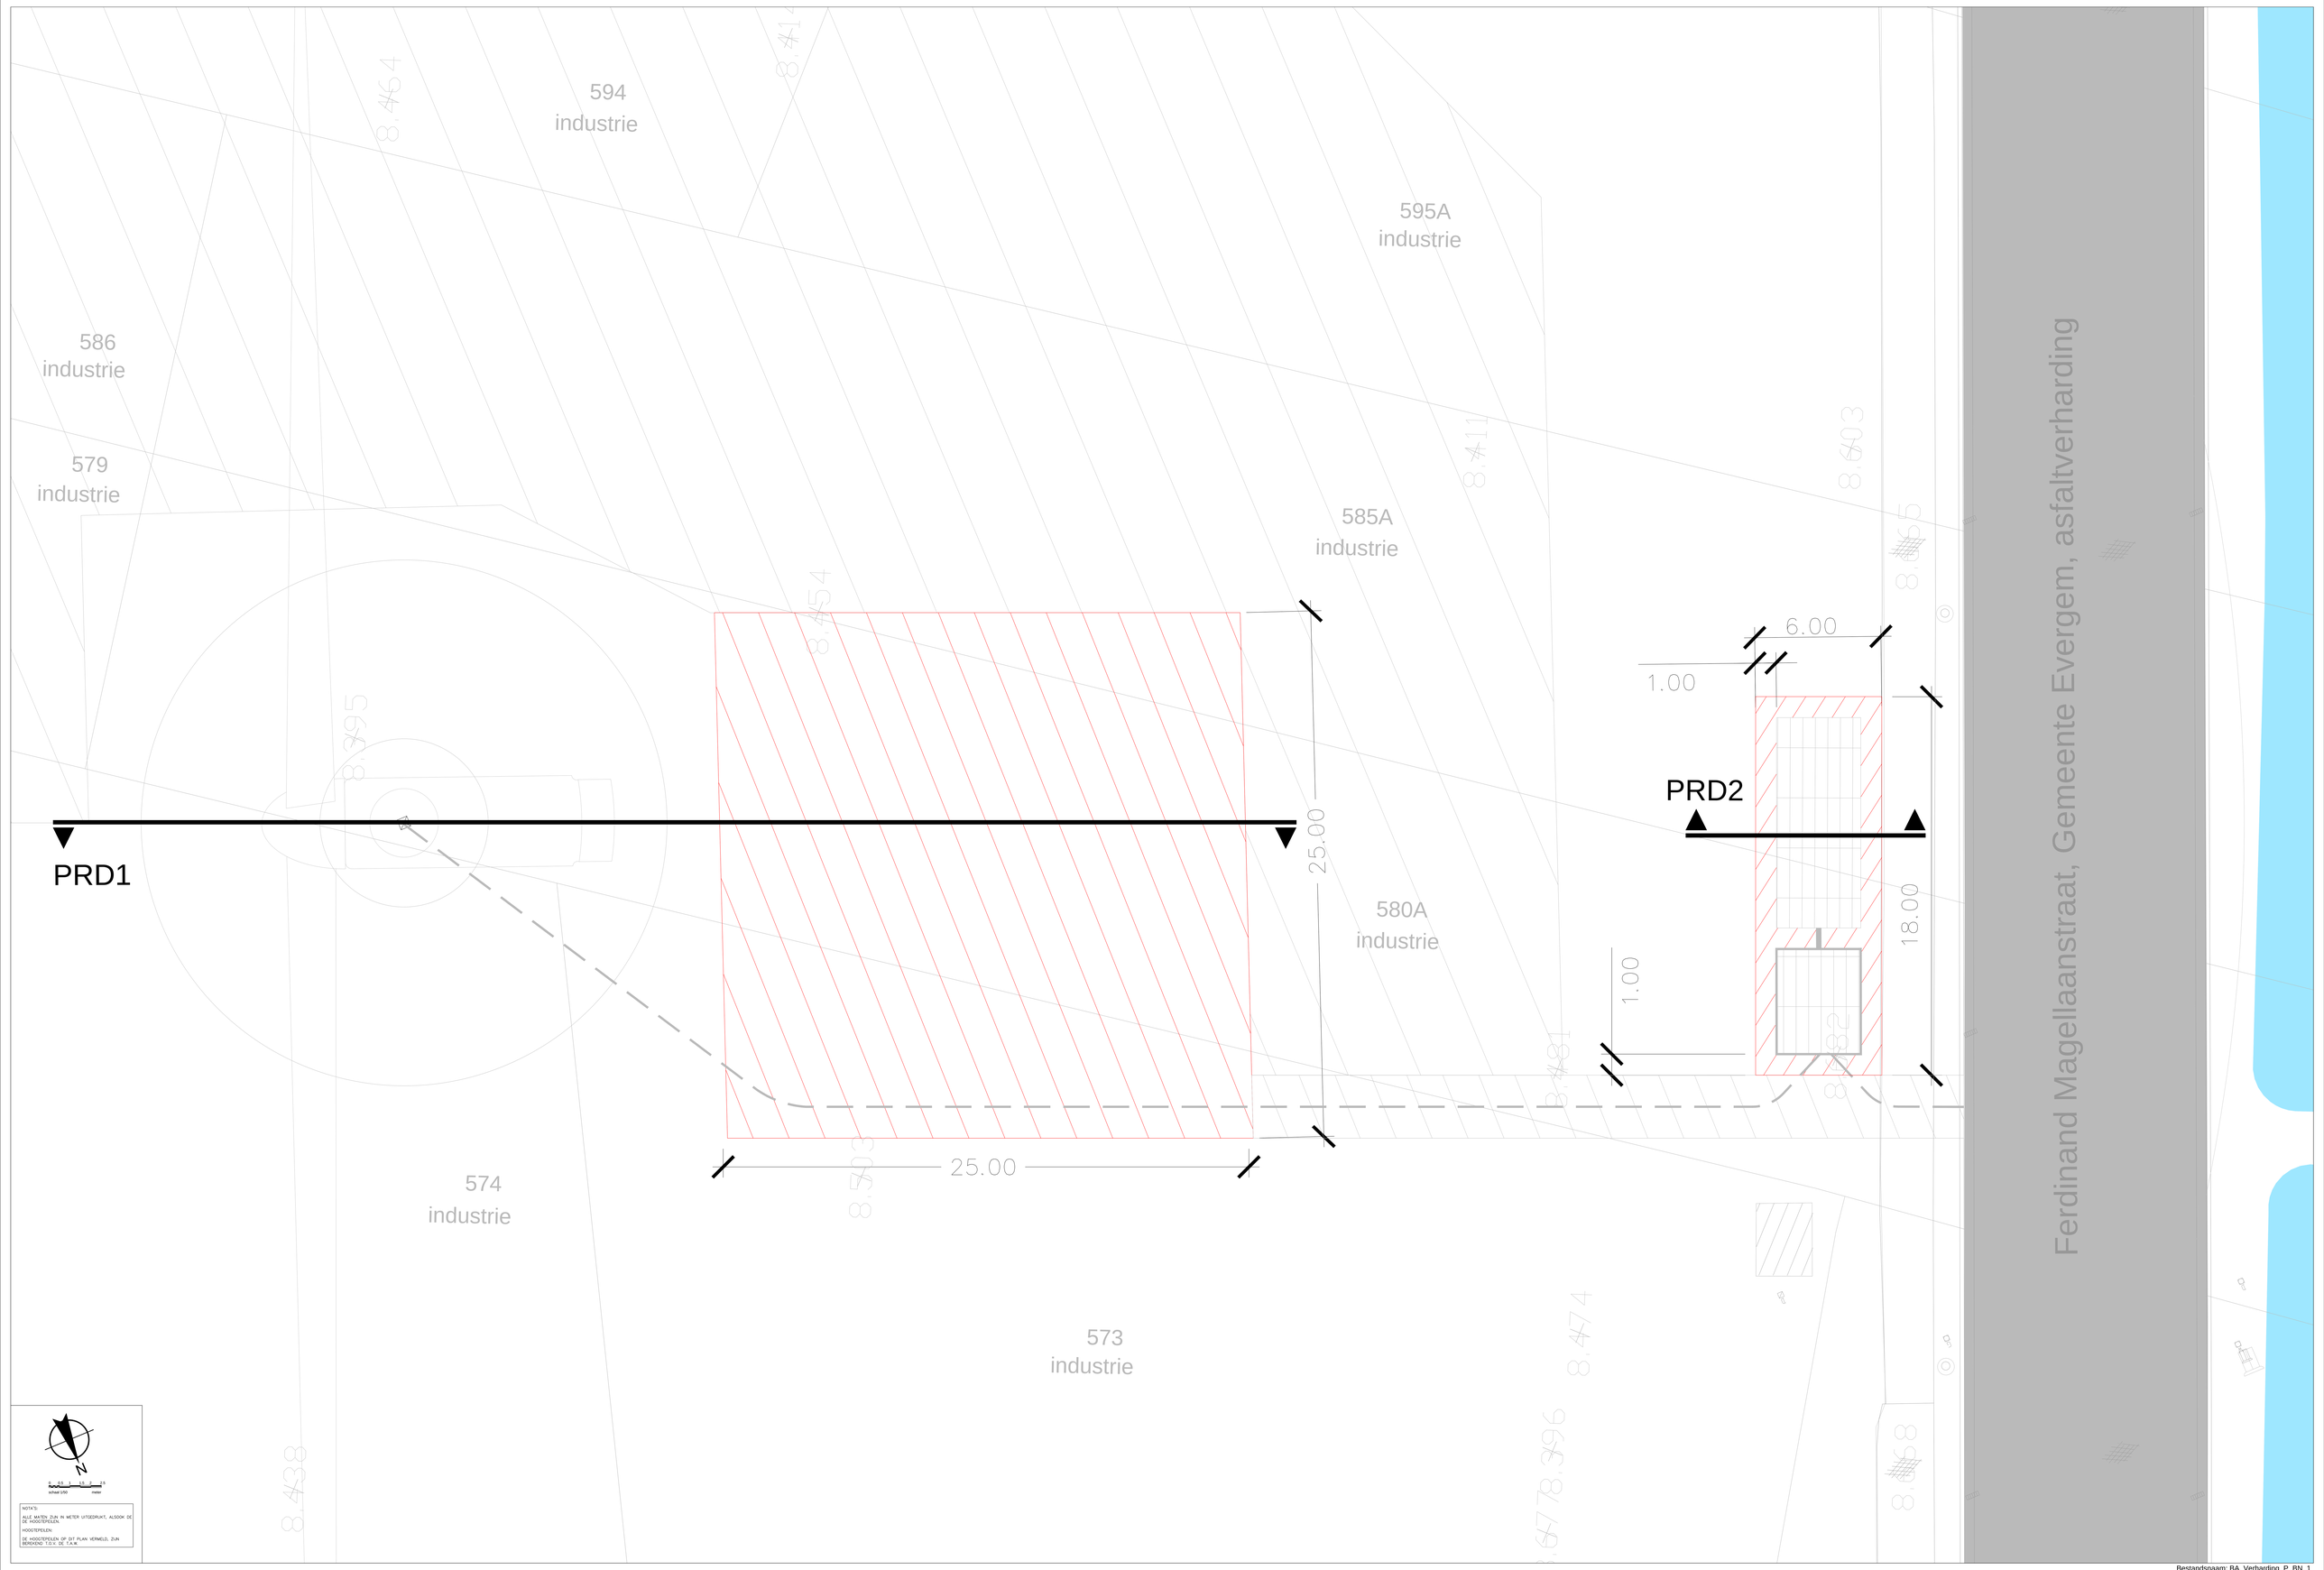
594
industrie
595A
industrie
586
industrie
579
industrie
585A
industrie
580A
industrie
574
industrie
573
industrie
PRD1
PRD2
25.00
25.00
6.00
1.00
1.00
18.00
Ferdinand Magellaanstraat, Gemeente Evergem, asfaltverharding
N
0 0.5 1 1.5 2 2.5
schaal 1/50
meter
NOTA'S:
ALLE MATEN ZIJN IN METER UITGEDRUKT, ALSOOK DE DE HOOGTEPEILEN.
HOOGTEPEILEN:
DE HOOGTEPEILEN OP DIT PLAN VERMELD, ZIJN BEREKEND T.O.V. DE T.A.W.