


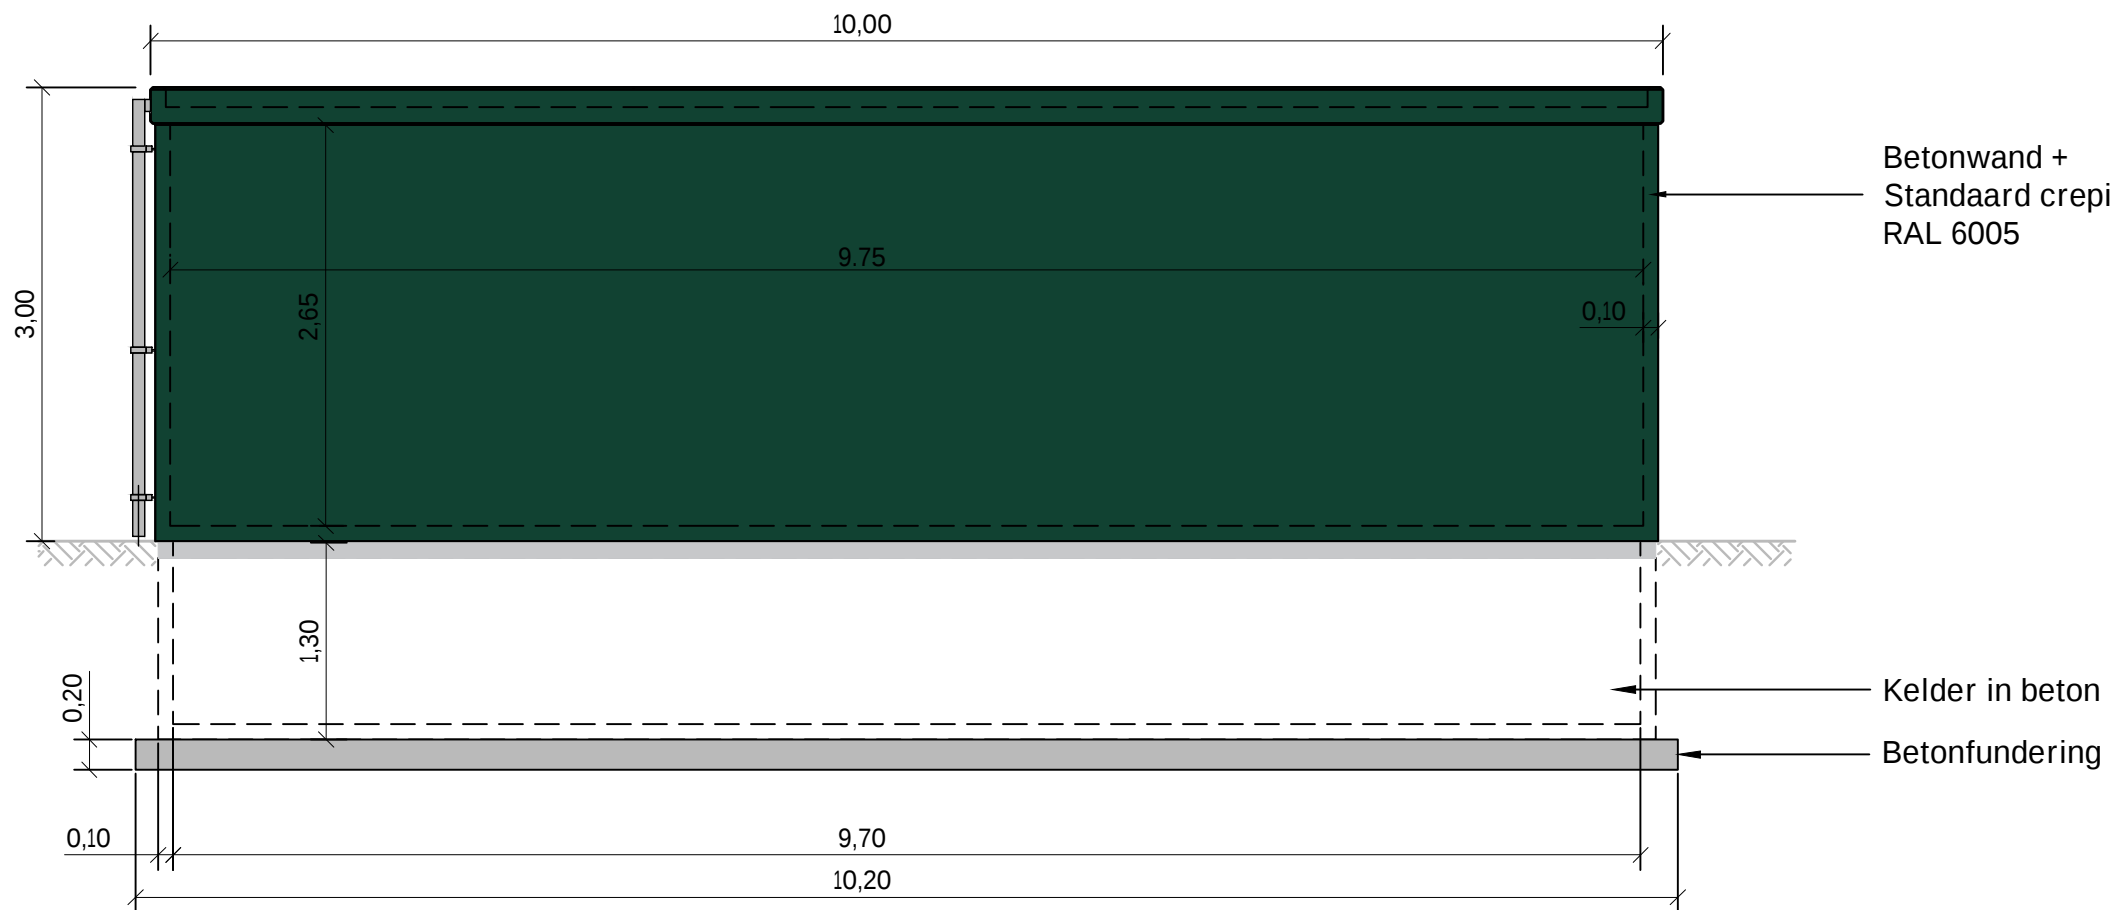

ACHTERAANZICHT

ACHTERAANZICHT

0 0.5 1 1.5 2 2.5

schaal 1/50 meter

Maataanduidingen zijn in meters. Referentiepeil is 0-punt T.A.W.