


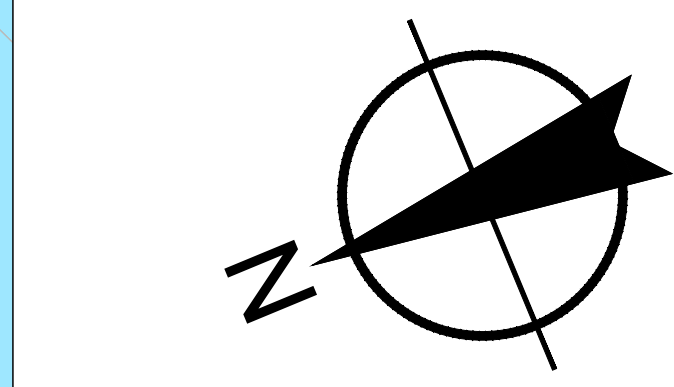

0 2,5 5 7,5 10
meter
schaal 1:250

NOTA'S:
ALLE MATEN ZIJN IN METER UITGEDRUKT, ALSOOK DE
DE HOOGTEPELEN:
DE HOOGTEPELEN OP DIT PLAN VERMELD, ZIJN
BEREKEND T.O.V. DE T.A.W.

KLZ-WT22
Coördinaten:
X: 107120
Y: 204429
Z maaiveld: 8,39 m TAW
Z top turbine: 293,39 m TAW
Wieken Ø 175 m
Tiphoogte 285 m
VERGUNNINGSPLICHTIG

Kabel
Lengte: 81,08 m
Diepte: 0,8 m
Breedte: 0,5 m
Bundel van 3 kabels
Doorsnedeoppervlakte: 400 mm²
Spanningskabel en blaastuis PE 50 voor
glasvezel/datakabel
VERGUNNINGSPLICHTIG

Verharding
Waterdoorlatende steenslagverharding
VRIJGESTELD VAN VERGUNNING (cf.
art 11.7 vrijstellingsbesluit)

Trafo cabine KLZ-WT22
(Rubriek 12.2.2°)

Cabine FLUVIUS

Trafo Cabine
Afmetingen (lxbxh in m) 5 m x 4 m x 3 m
Diepte kelder 1,3 m
VERGUNNINGSPLICHTIG

Cabine
Afmetingen (lxbxh in m) 10 m x 4 m x 3 m
Diepte kelder 1,3 m
VERGUNNINGSPLICHTIG

Verharding tijdelijk
Waterdoorlatende steenslagverharding
VRIJGESTELD VAN
VERGUNNINGSPLICHT (cf. art 7.1
vrijstellingsbesluit)

Infiltratie bemaling

Overloop naar de
baangracht

Lozingspunt bemaling (niet
ingedeeld in rubriek 3.8)

Bemaling cabines KLZ-WT22
(Rubriek 53.2.1°)

Waterdoorlatende steenslagverharding
VERGUNNINGSPLICHTIG

Baangracht, niet geklasseerd