AMG | Aanvraag Omgevingsvergunning | Plattegrond vergunde toestand
Schaal: 1:250 maatvoering in cm
Formaat: 2378x841 Plannr: BA_NOODGIETPUTTEN_P_V_1

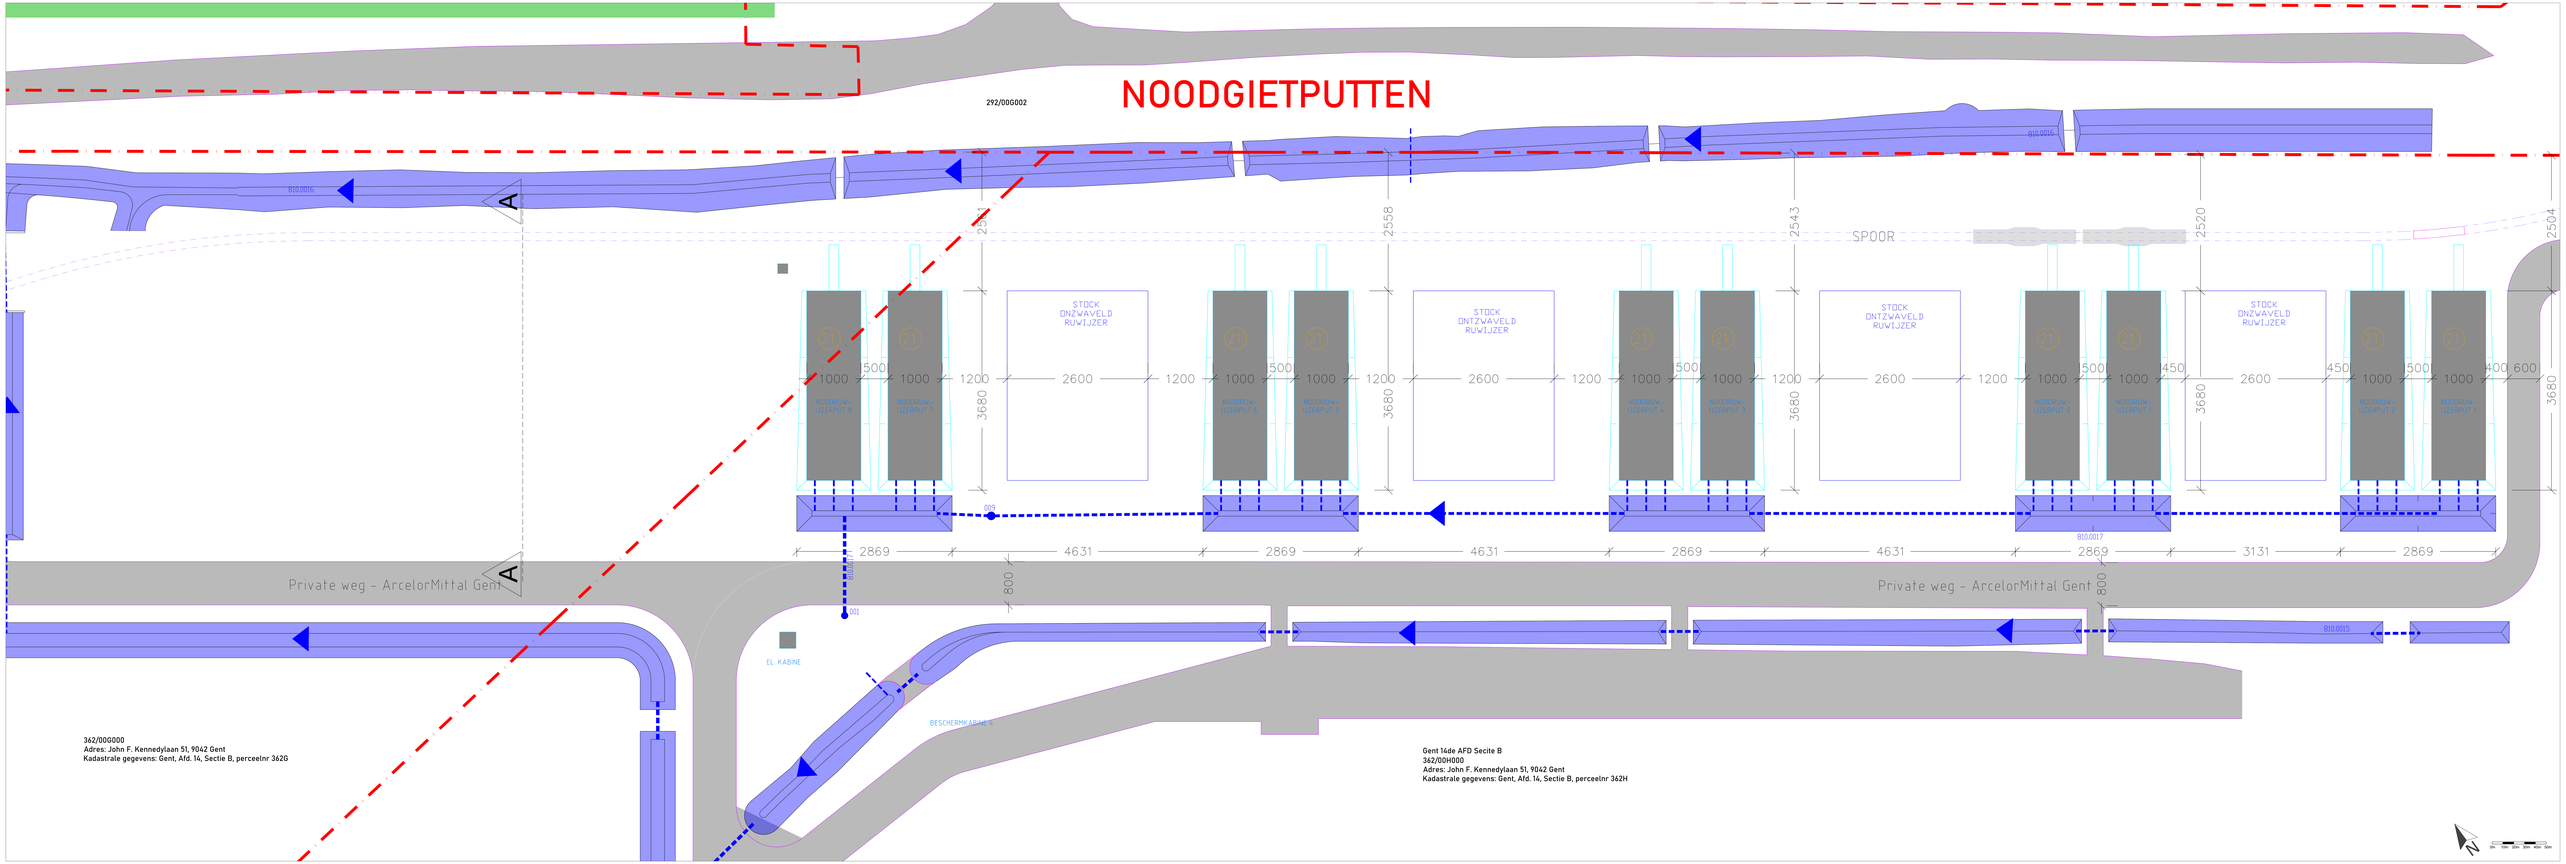

362/00G000
Adres: John F. Kennedylaan 51, 9042 Gent
Kadastrale gegevens: Gent, Afd. 14, Sectie B, perceelnr 362G

Gent 14de AFD Secite B
362/00H000
Adres: John F. Kennedylaan 51, 9042 Gent
Kadastrale gegevens: Gent, Afd. 14, Sectie B, perceelnr 362H