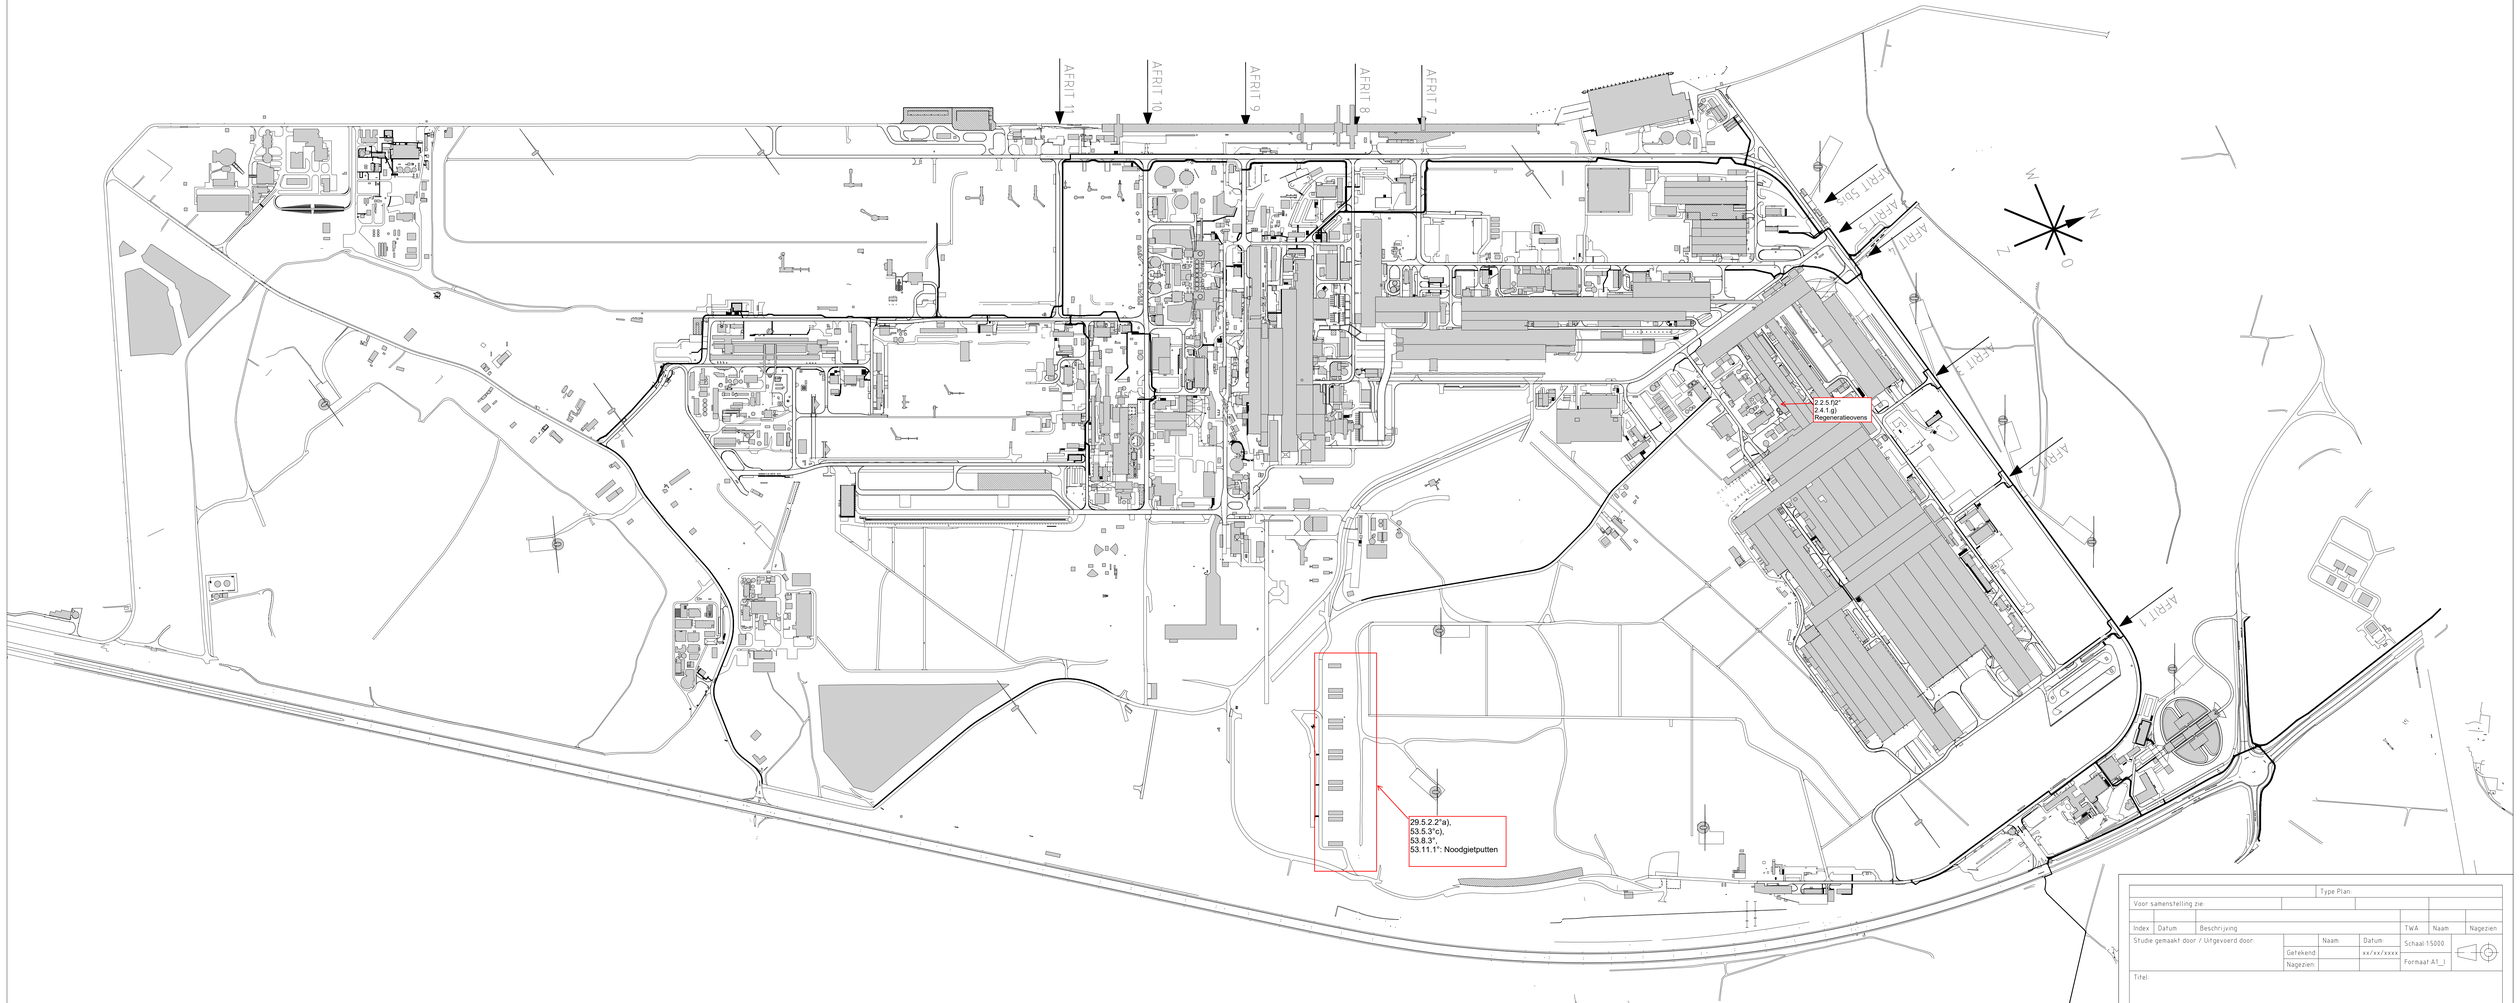

						Type Plan:	
Voor samenstelling zie:							
Index	Datum	Beschrijving				TWA	Naam	Nagezien
Studie gemaakt door / Uitgevoerd door:				Naam	Datum	Schaal:1:5000	
			Getekend:		xx/xx/xxxx		
			Nagezien:			Formaat:A1_1	

Titel:

J. Kennedylaan, 51
9042 Gent
ArcelorMittal

Plannummer:	Folio:
Fase:	Discipline:

0 10cm