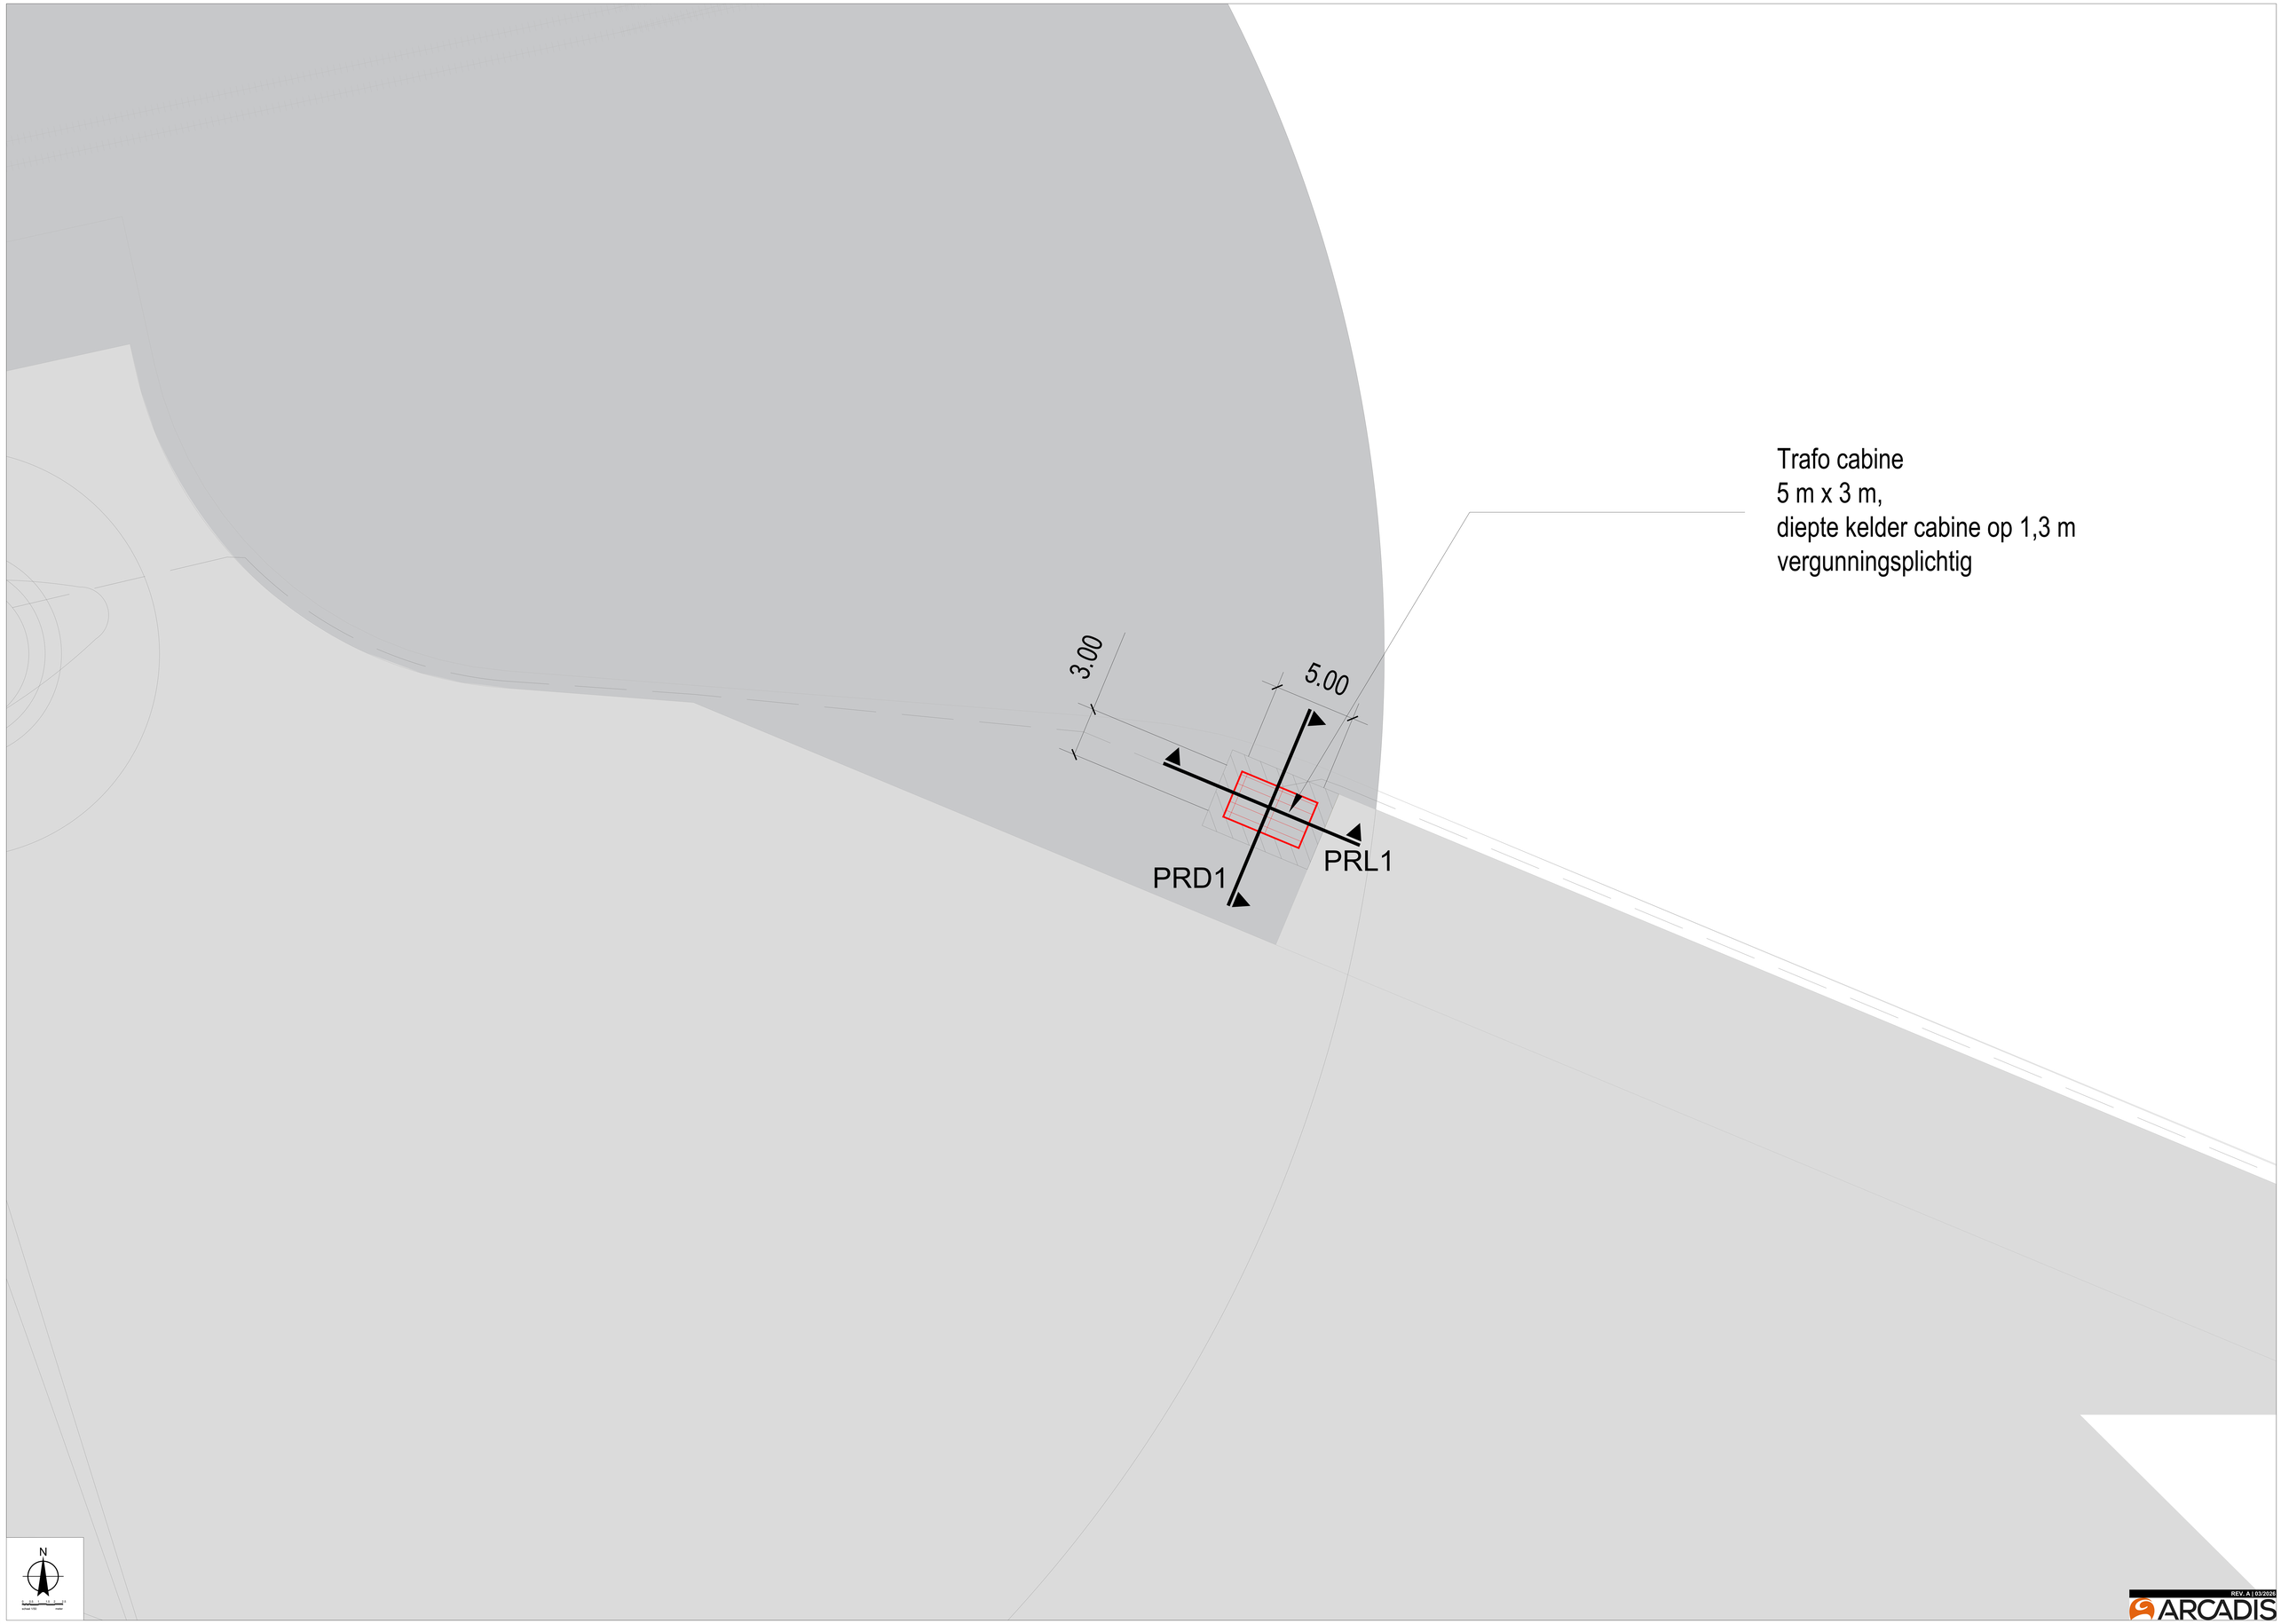
Trafo cabine
5 m x 3 m,
diepte kelder cabine op 1,3 m
vergunningsplichtig
3.00
5.00
PRD1
PRL1
N
REV. A | 03/2024
ARCADIS