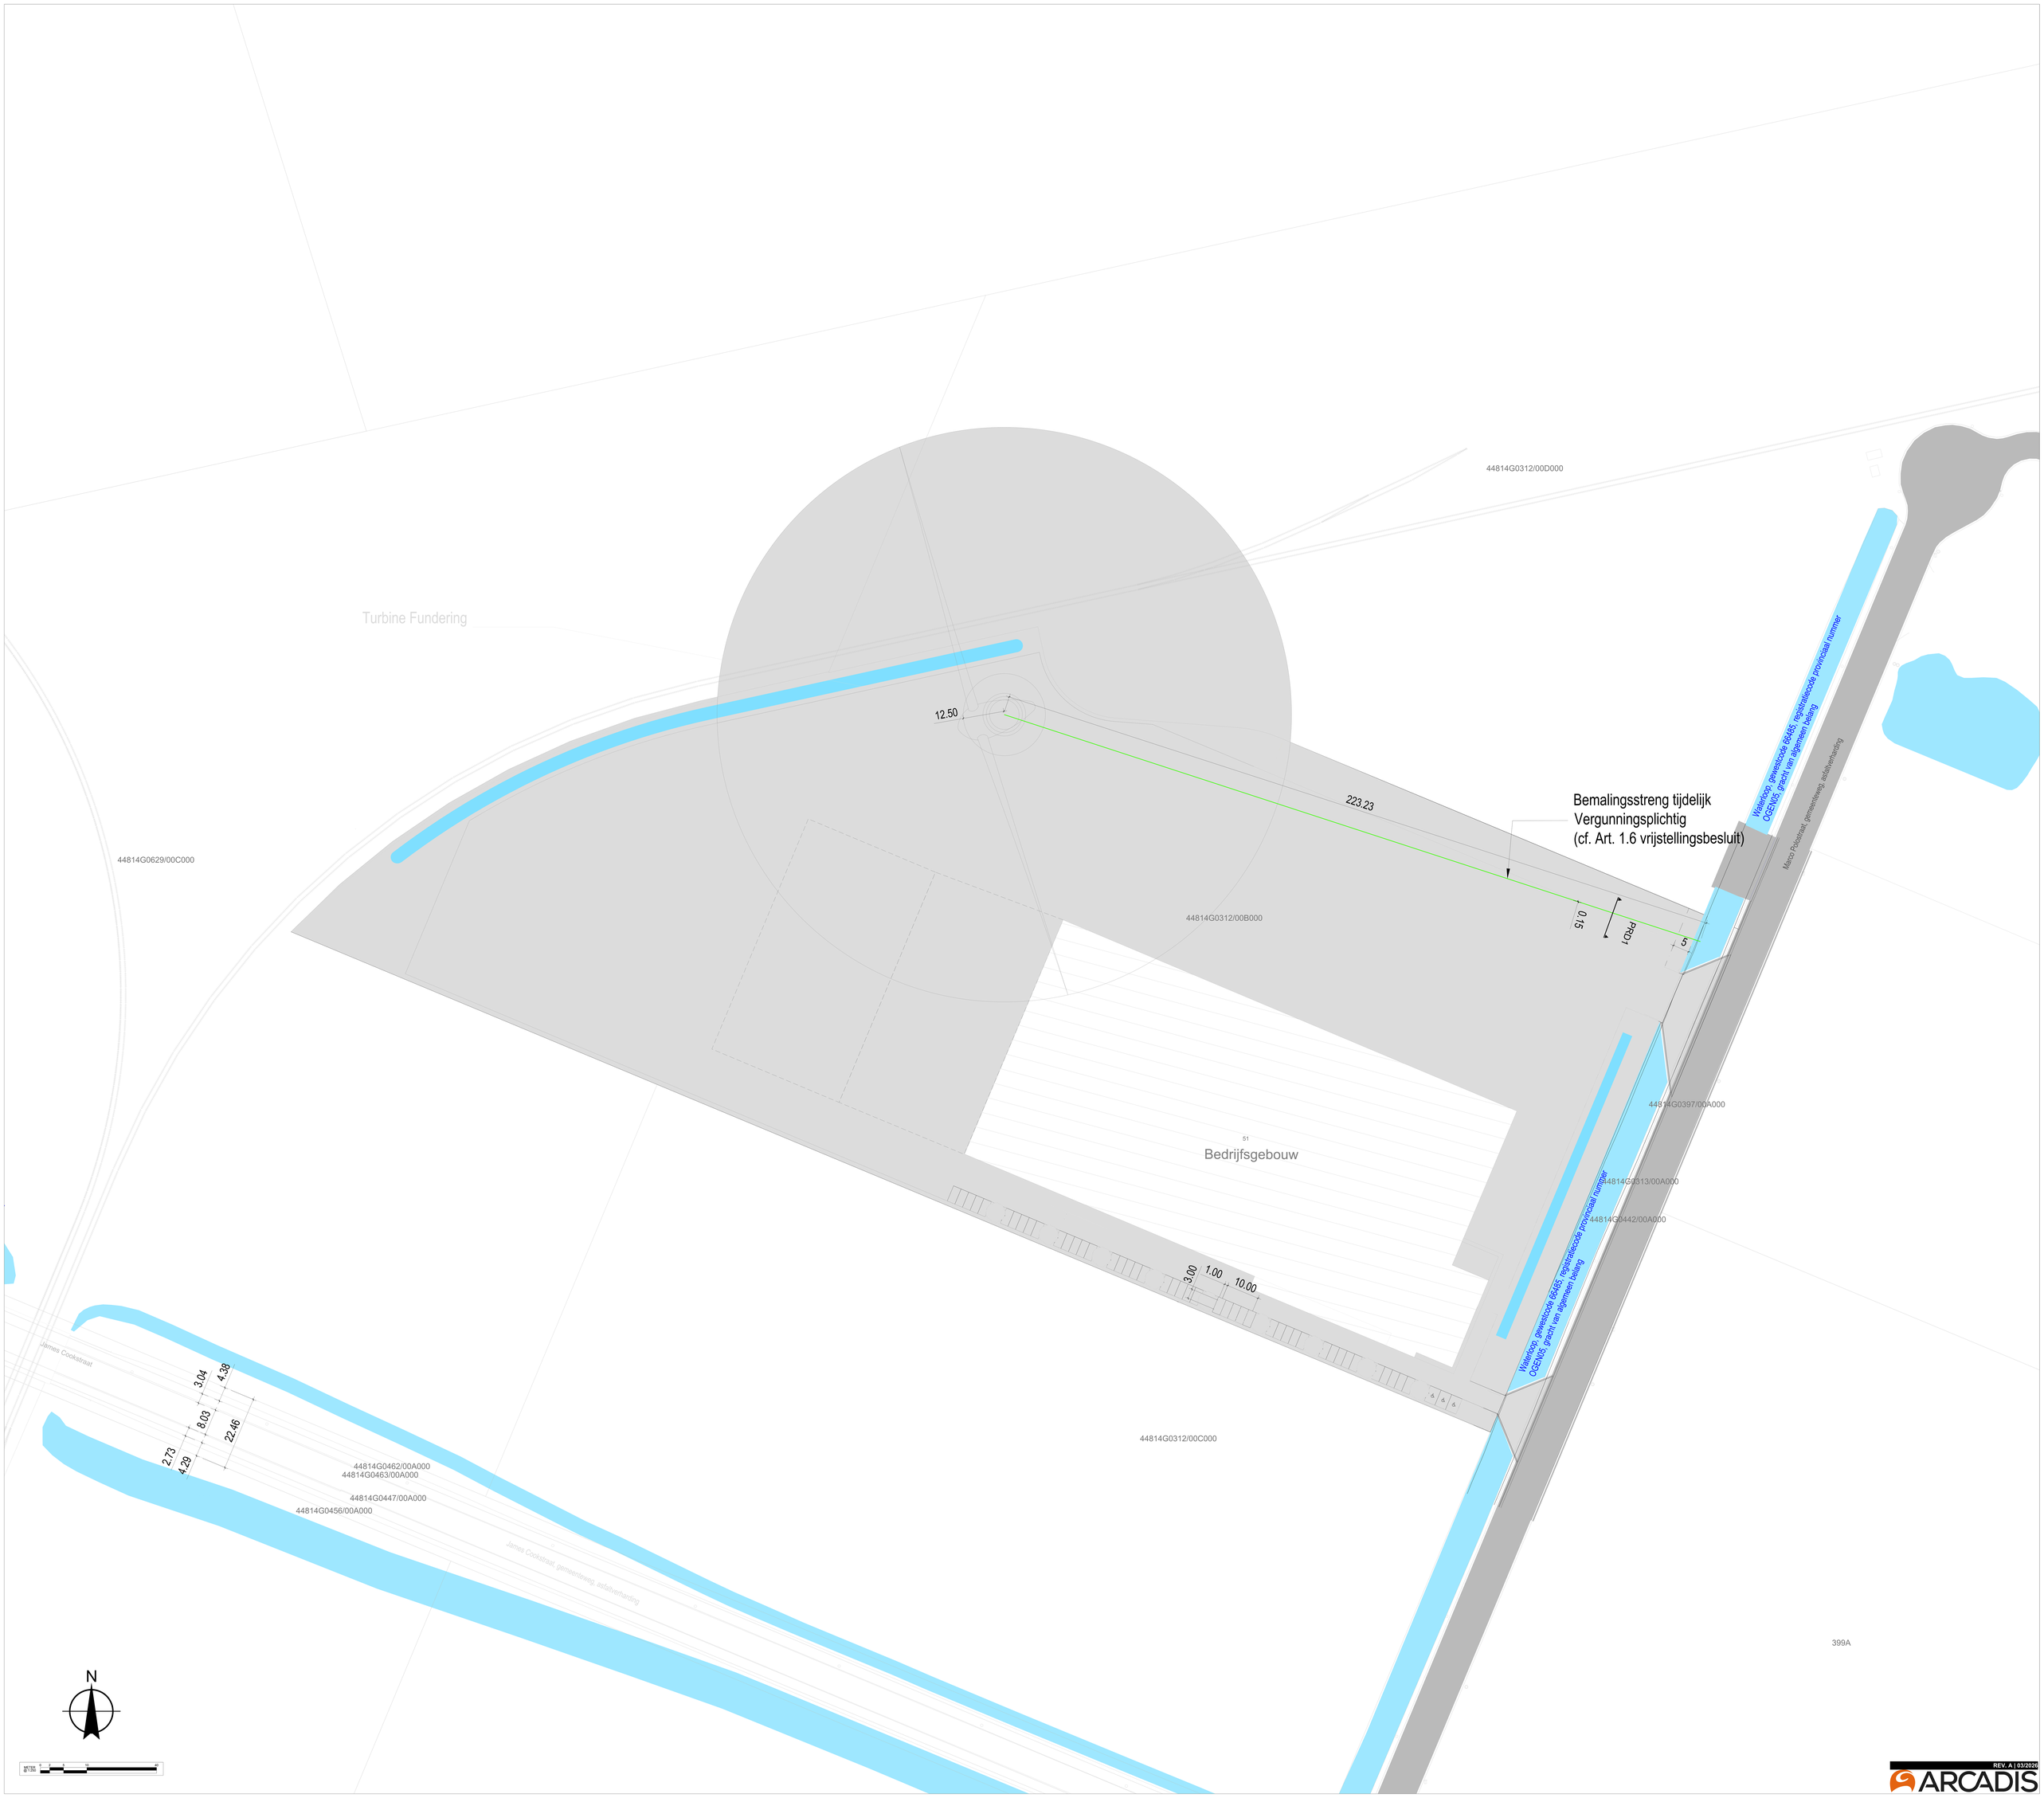
44814G0312/00D000
Turbine Fundering
12.50
223.23
Bemalingsstreng tijdelijk
Vergunningsplichtig
(cf. Art. 1.6 vrijstellingsbesluit)
Waterloop, geweescode 66485, registratiescode provincaal nummer
OGEN05, gracht van algemeen belang
Marco Polostraat, gemeenteweg, asfaltverharding
44814G0629/00C000
44814G0312/00B000
0.15
PRO1
5
44814G0397/00A000
51
Bedrijfsgebouw
44814G0313/00A000
44814G0442/00A000
3.00
1.00
10.00
James Cookstraat
3.04
4.38
8.03
22.46
2.73
4.29
44814G0312/00C000
44814G0462/00A000
44814G0463/00A000
44814G0447/00A000
44814G0456/00A000
James Cookstraat, gemeenteweg, asfaltverharding
399A
N
METER
1:250
REV: A | 03/2026
ARCADIS