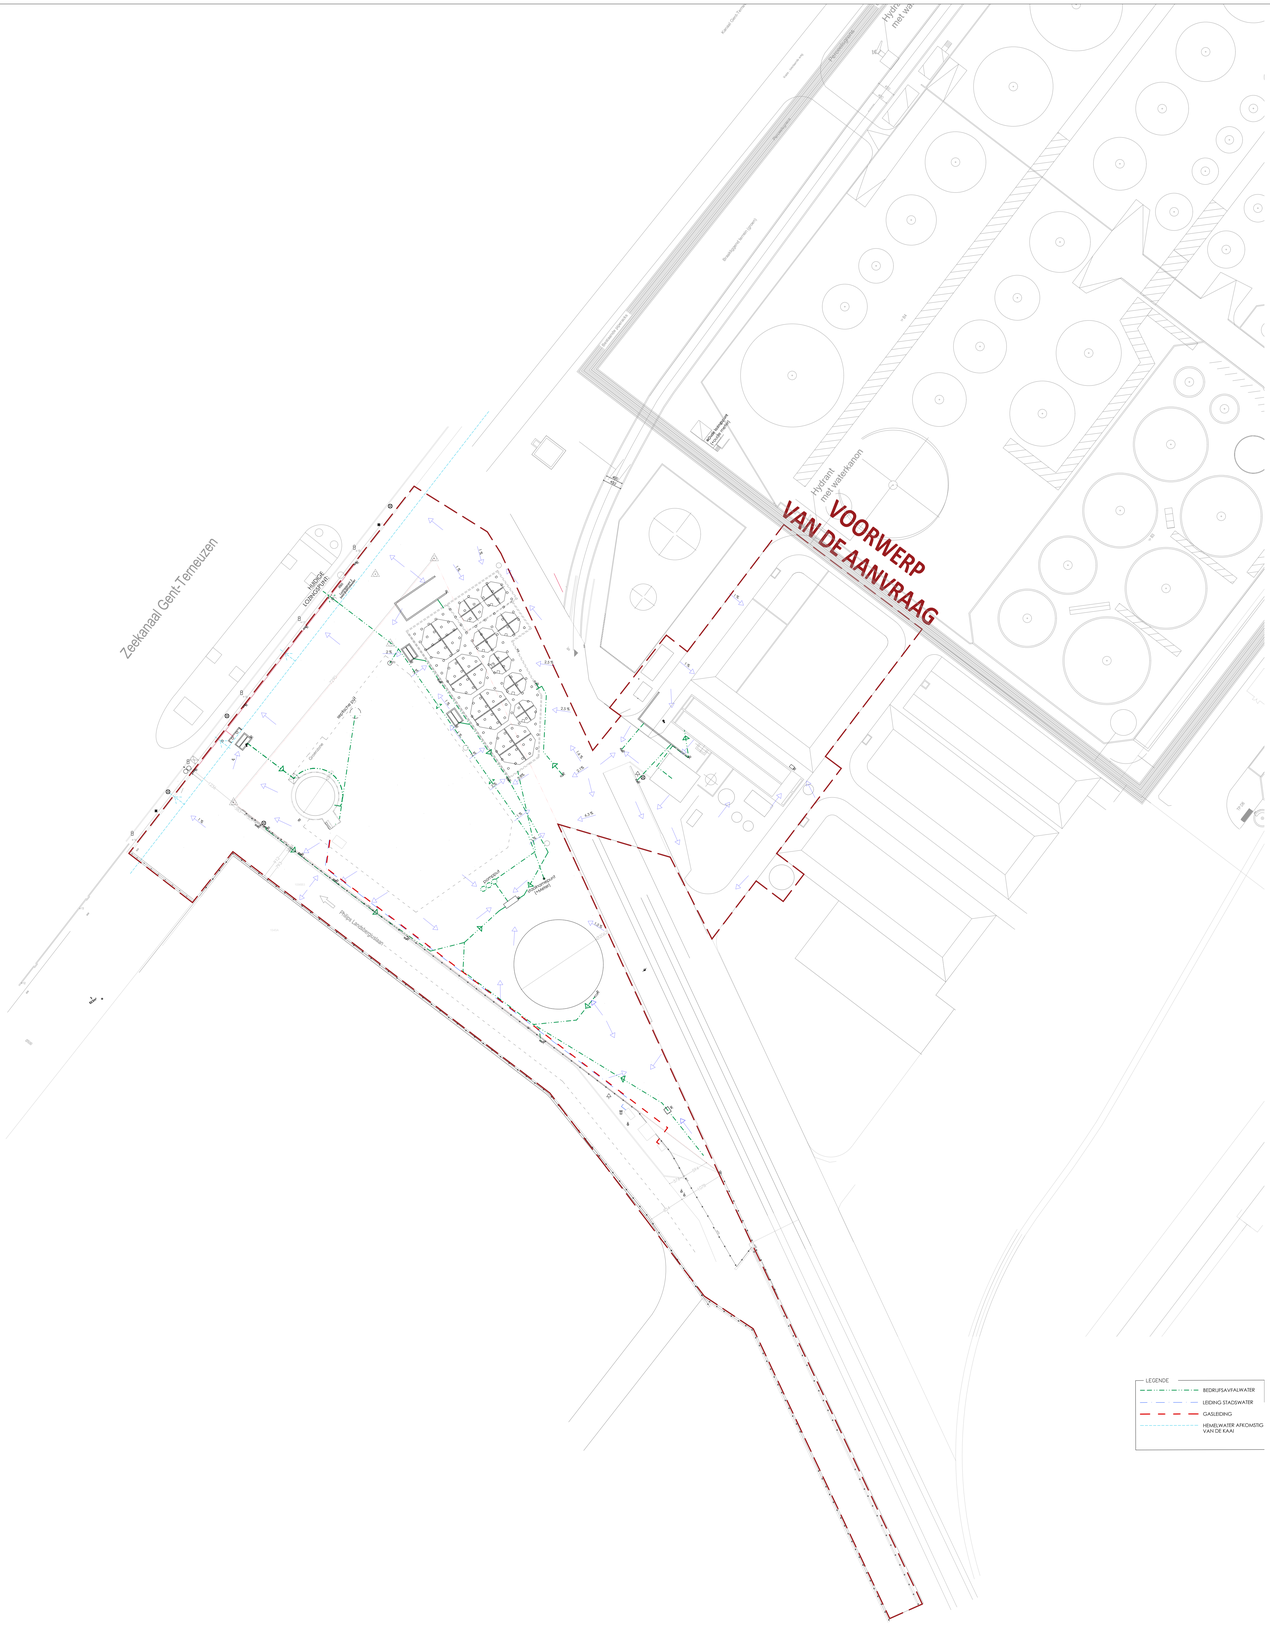

BOUWHEER :

TWZ Group
Adres: Durmakker 4, 9940 Evergem

PROJECT :
Regularisatie

BOUWPLAATS :
Adres: Philips Landsbergiuslaan 340, 9000 Gent
Kadaster: GHENT 12 AFD - Sectie A - Percell 893R; 893K2; 893/2 ; 1096B3; 1096C3

ARCHITECT :
FORMAT Architecten
Edwin Lesthaeghe
Dok Noord 4D 002
9000 GENT
GSM 0486 27 52 84
edwin@formatarchitecten.be
INGESCHREVEN OP DE TABEL VAN DE ORDE VAN ARCHITECTEN VAN DE PROVINCIE OOST-VLAANDEREN

Noord

0 1 2.5 5 10(m)

xx (cm)

RIOLERING
NIEUWE TOESTAND

Fase :
OMGEVINGSVERGUNNING

N° Dossier	346	Schaal :	1/500
		Datum :	16/10/2026
BA_346-Regularisatie TWZ		_IR_N_1	