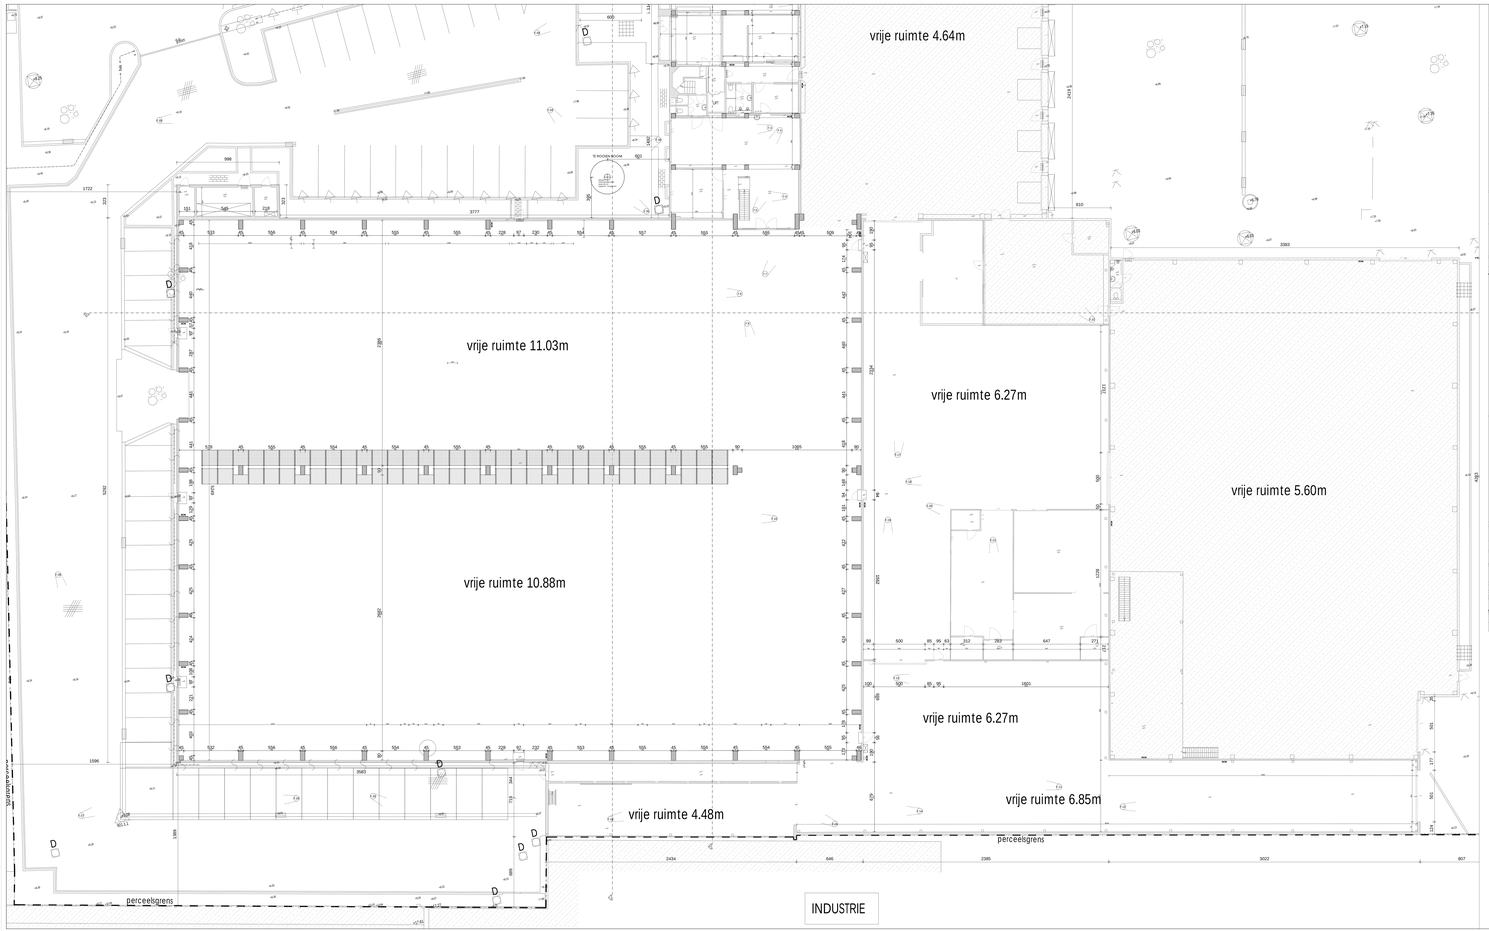

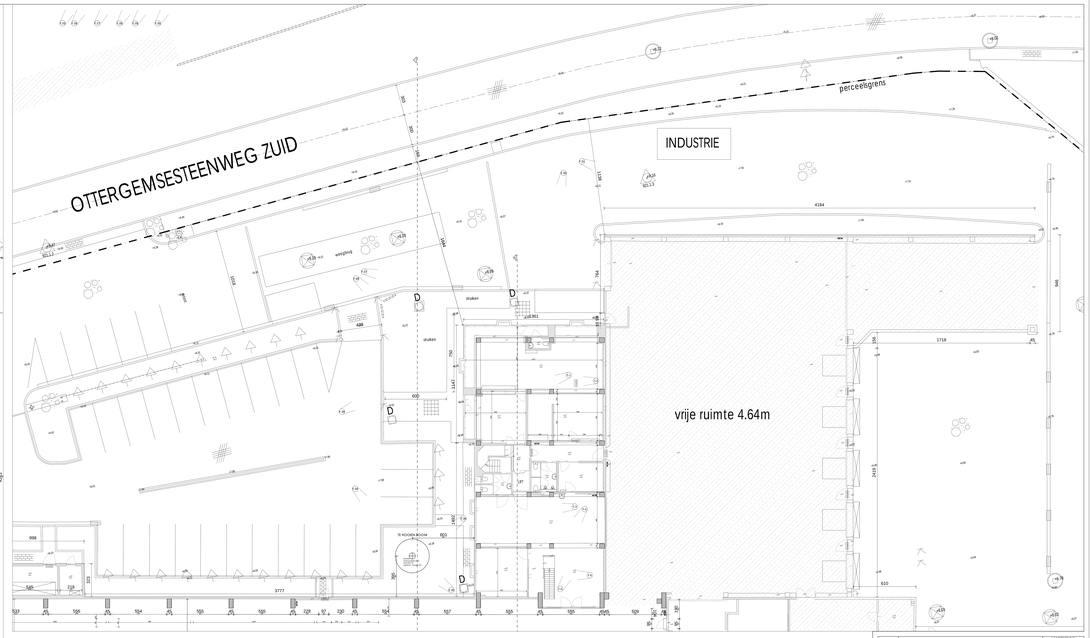

BOUWHEER	element	HANDTEKENING
ARCHITECT	BONTINCK	BONTINCK ARCHITECTURE AND INTERIOR BV OTTERGEMSESTEENWEG ZUID 808 KG TEL: +32 (0)9 241 30 00 FAX: +32 (0)9 241 30 01 INFO@BONTINCK.NL WWW.BONTINCK.NL
INGENIEUR STABILITEIT		
INGENIEUR TECHNIEKEN		
AANNEMER		

WARRINGTONFIRE
NIEUWE LABO'S VOOR BRANDTESTEN
WARRINGTON FIRE BELGIUM
PROJECTLEIDER

BESTAAND - PLAN +0

REVISIES			DOSSIER: ...
REGEL	DATUM	OMSCHRIJVING	SCHAAL: 1/100
			...
			NUMMER
			...