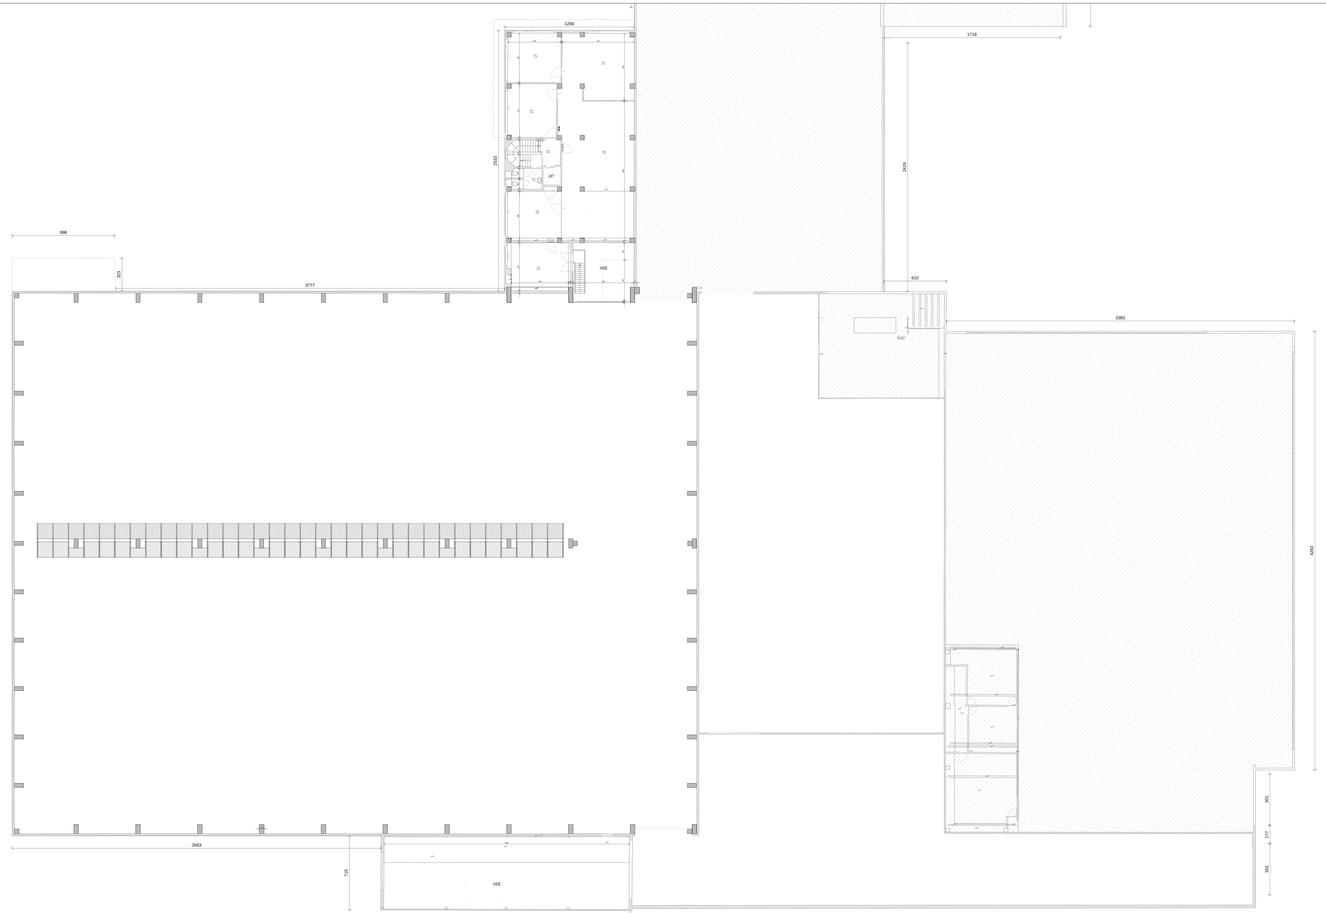

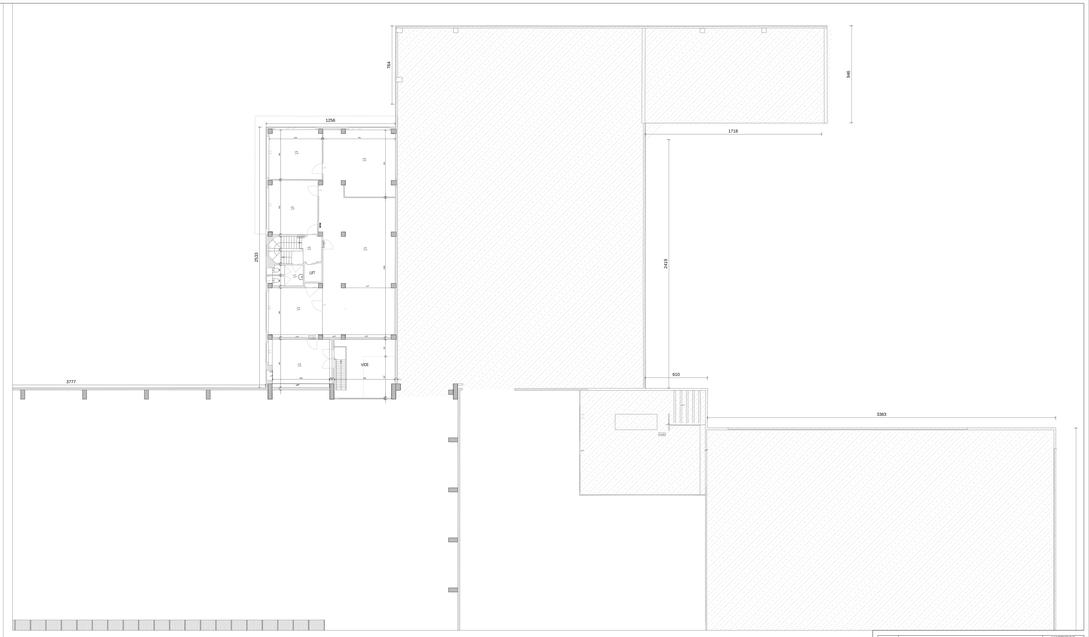

		HANDTEKENING
BOUWHEER	element	
ARCHITECT	BONTINCK ARCHITECTUURBUREAU VAN DE BEKE BV OPTIMALISATIEWEG 1 B-2800 MECHELEN T +32 (0)15 44 71 00 F +32 (0)15 44 71 01 info@bontinck.be www.bontinck.be BTW BE 0454.108.450 ERKEND ARCHITECTENBUREAU VAN DE BEKE BV CERTIFICATE NR. 2011/0000	
INGENIEUR STABILITEIT		
INGENIEUR TECHNIEKEN		
AANNEMER		

WARRINGTONFIRE
NIEUWE LABO'S VOOR BRANDTESTEN

VOORTUIG GEBOUWEN
MECHELEN

NIEUW - PLAN +1

REVISIES				DOSSIER: ...
NR.	DATUM		OMSCHRIJVING	SCHAAL: 1/100
				...
				...
				NUMMER
				...