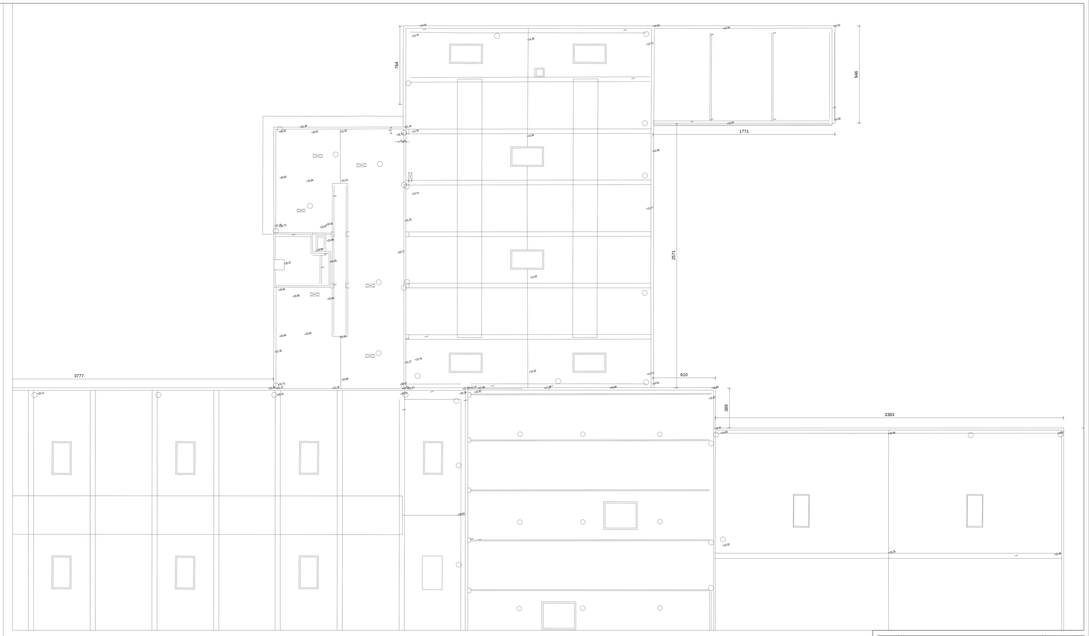

BOUWHEER	element	HANDTEKENING
ARCHITECT	BONTINCK ARCHITECTURE AND INTERIOR NV OPTIMALISATIEWEG 51 BIS PB 113 B-2830 WILLEBROEK T +32 (0)3 887 73 00 F +32 (0)3 887 73 09 INFO@BONTINCK.BE WWW.BONTINCK.BE	
INGENIEUR STABILITEIT		
INGENIEUR TECHNIEKEN		
AANNEMER		

WARRINGTONFIRE
NIEUWE LABO'S VOOR BRANDTESTEN

WARRINGTONFIRE BELGIUM
LANGERBRUG

BESTAAND - PLAN DAK

REVISIES			
NR.	DATUM	OMSCHRIJVING	DOSSIER: ...
			SCHAAL: 1/100
			...
			NUMMER
			...