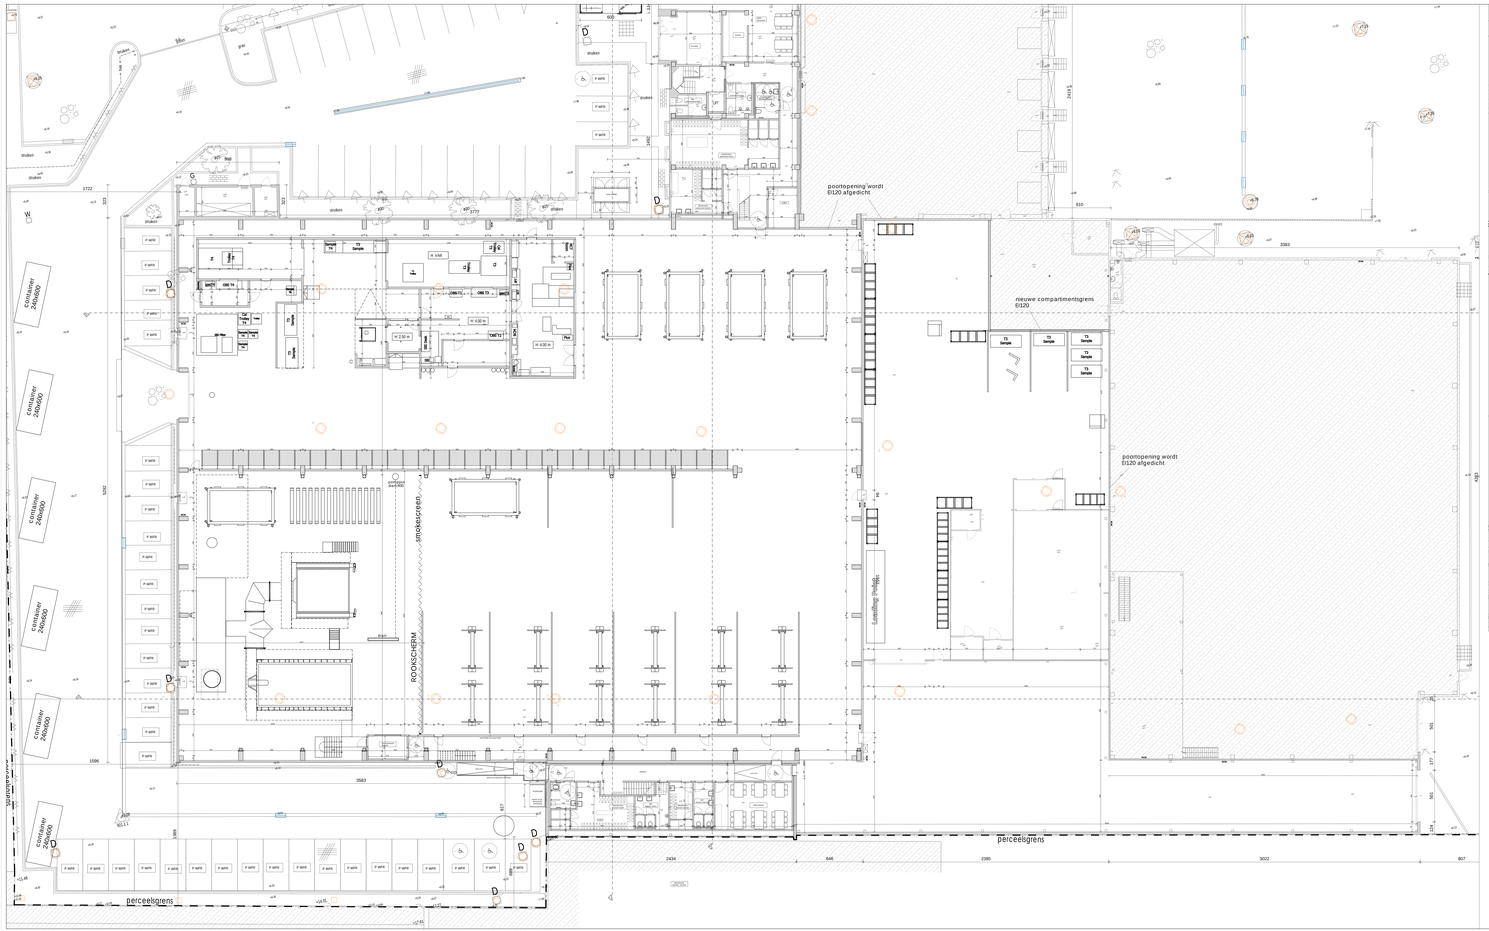

BOUWHEER	element	HANDTEKENING
ARCHITECT	BONTINCK	BONTINCK ARCHITECTURE AND INTERIOR BV OTTERGEMSESTEENWEG ZUID 498 KG TEL 0 800 - 1 - 2 - 3 - 4 - 5 - 6 - 7 FAX 0 800 - 1 - 2 - 3 - 4 - 5 - 6 - 7 WWW.BONTINCK.NL / WWW.BONTINCK.BE
INGENIEUR STABILITEIT		
INGENIEUR TECHNIEKEN		
AANNEMER		

WARRINGTONFIRE

NIEUWE LABO'S VOOR BRANDTESTEN

KOOPVAARDIJ 2 ZEEPOORT
2030 ANTWERPEN

NIEUW - PLAN +0

REVISIES			DOSSIER: ...
REGEL	DATUM	OMSCHRIJVING	SCHAAL: 1/100
			...
			NUMMER
			...