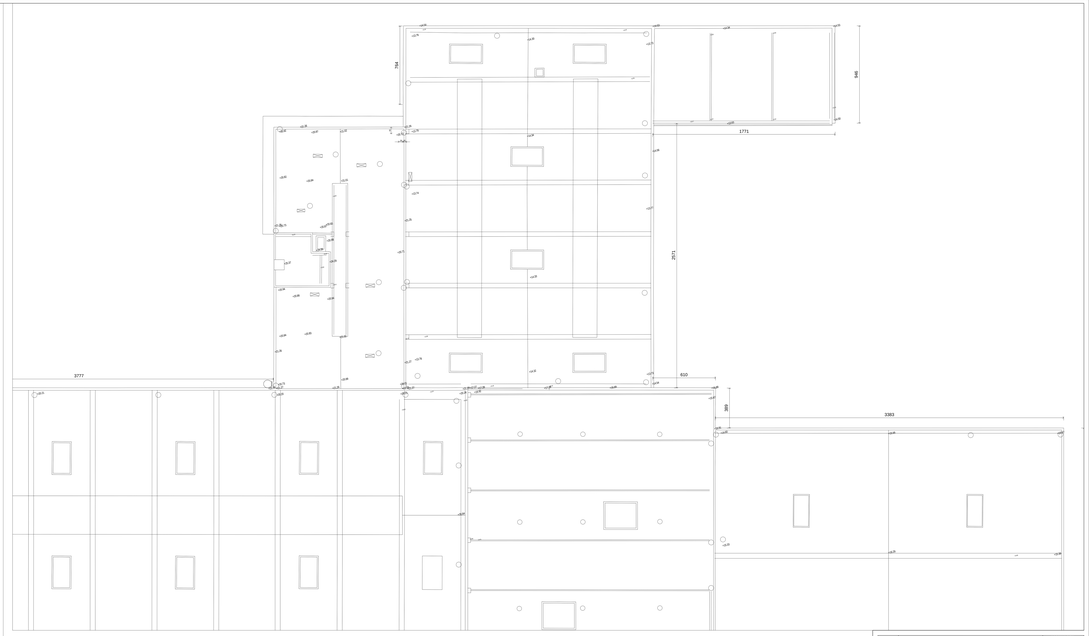

BOUWHEER	element	HANDTEKENING
ARCHITECT	BONTINCK ARCHITECTURE AND INTERIOR NV OPTIMAGEBOUW TEL +32 (0)9 216 98 00 FAX +32 (0)9 216 98 01 INFO@BONTINCK.BE WWW.BONTINCK.BE	
INGENIEUR STABILITEIT		
INGENIEUR TECHNIEKEN		
AANNEMER		

WARRINGTONFIRE
NIEUWE LABO'S VOOR BRANDTESTEN

WARRINGTONFIRE BELGIUM
TEN HAGEN 7
2627 SCHELDEBROEK

NIEUW - PLAN DAK

REVISIES

REDN	DATUM	OMSCHRIJVING

DOSSIER: ...

SCHAAL: 1/100

NUMMER

...