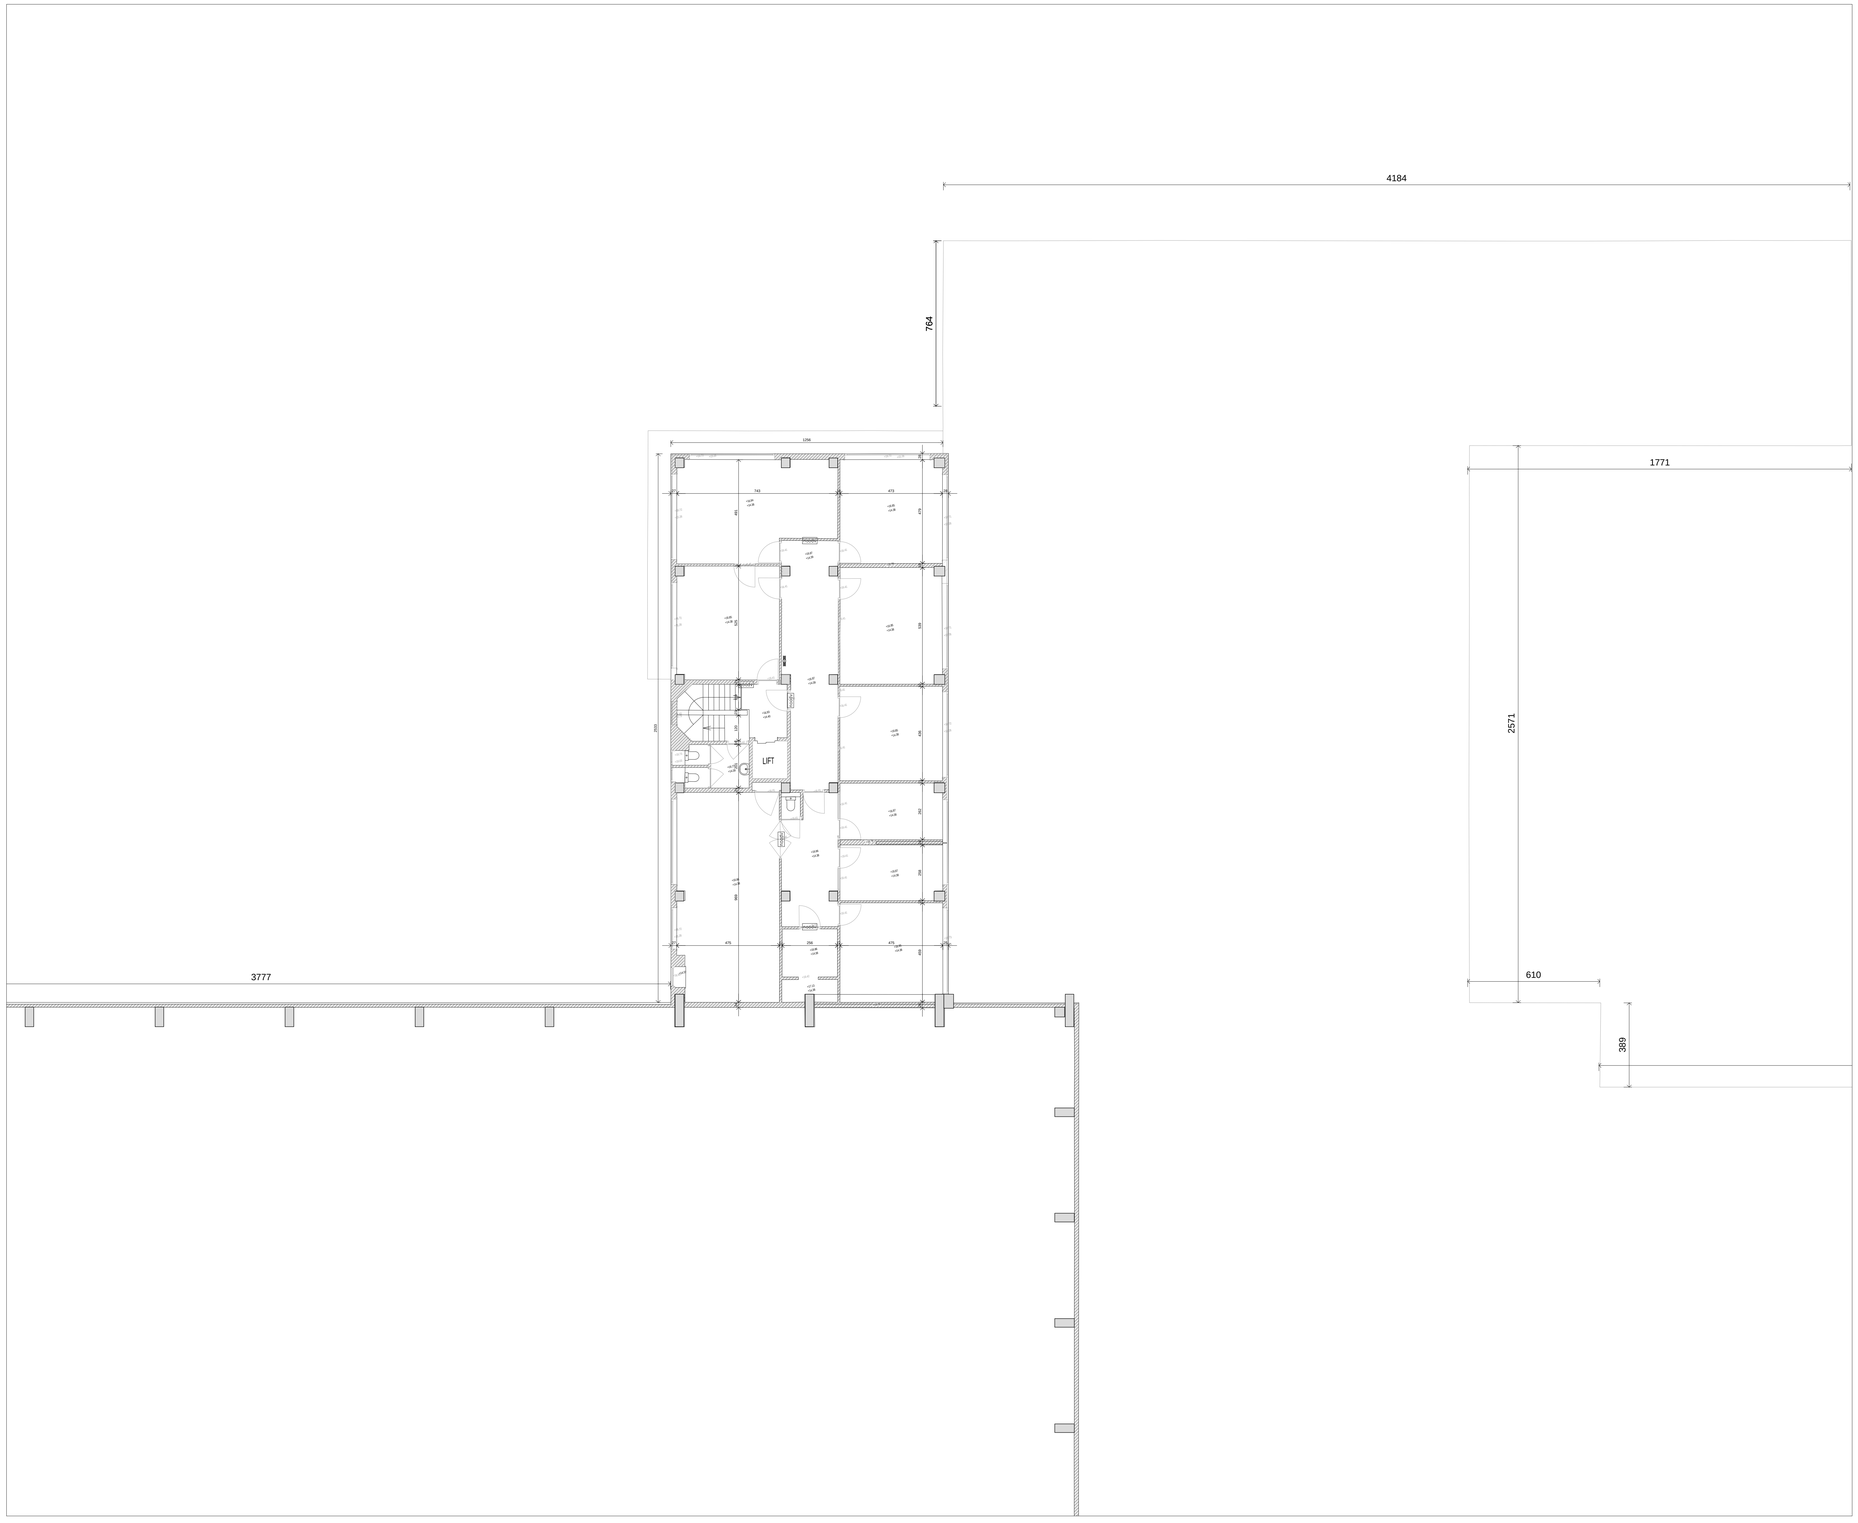

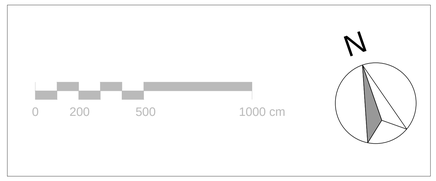

		HANDTEKENING
BOUWHEER	element ELEMENT GENT - WARRINGTONFIRE Ottergemsteenweg-Zuid 9000 Gent T +32 9 243 77 50	
ARCHITECT	BONTINCK ARCHITECTURE AND INTERIOR NV OTTERGEMSTEENWEG-ZUID 808 A31 B-9000 GENT T BELGIUM T +32 9 225 01 74 t F +32 9 225 64 14 STUDIEGROEP@BONTINCK.BE1 WWW.BONTINCK.BIZ	
INGENIEUR STABILITEIT		
INGENIEUR TECHNIEKEN		
AANNEMER		

WARRINGTONFIRE
NIEUWE LABO'S VOOR BRANDTESTEN

KADASTRALE GEGEVENS:
LIGGING:

NIEUW PLAN +2

REVISIES			DOSSIER: 1426
INDEX	DATUM	OMSCHRIJVING	SCHAAL: 1/100
			...
			NUMMER
			...