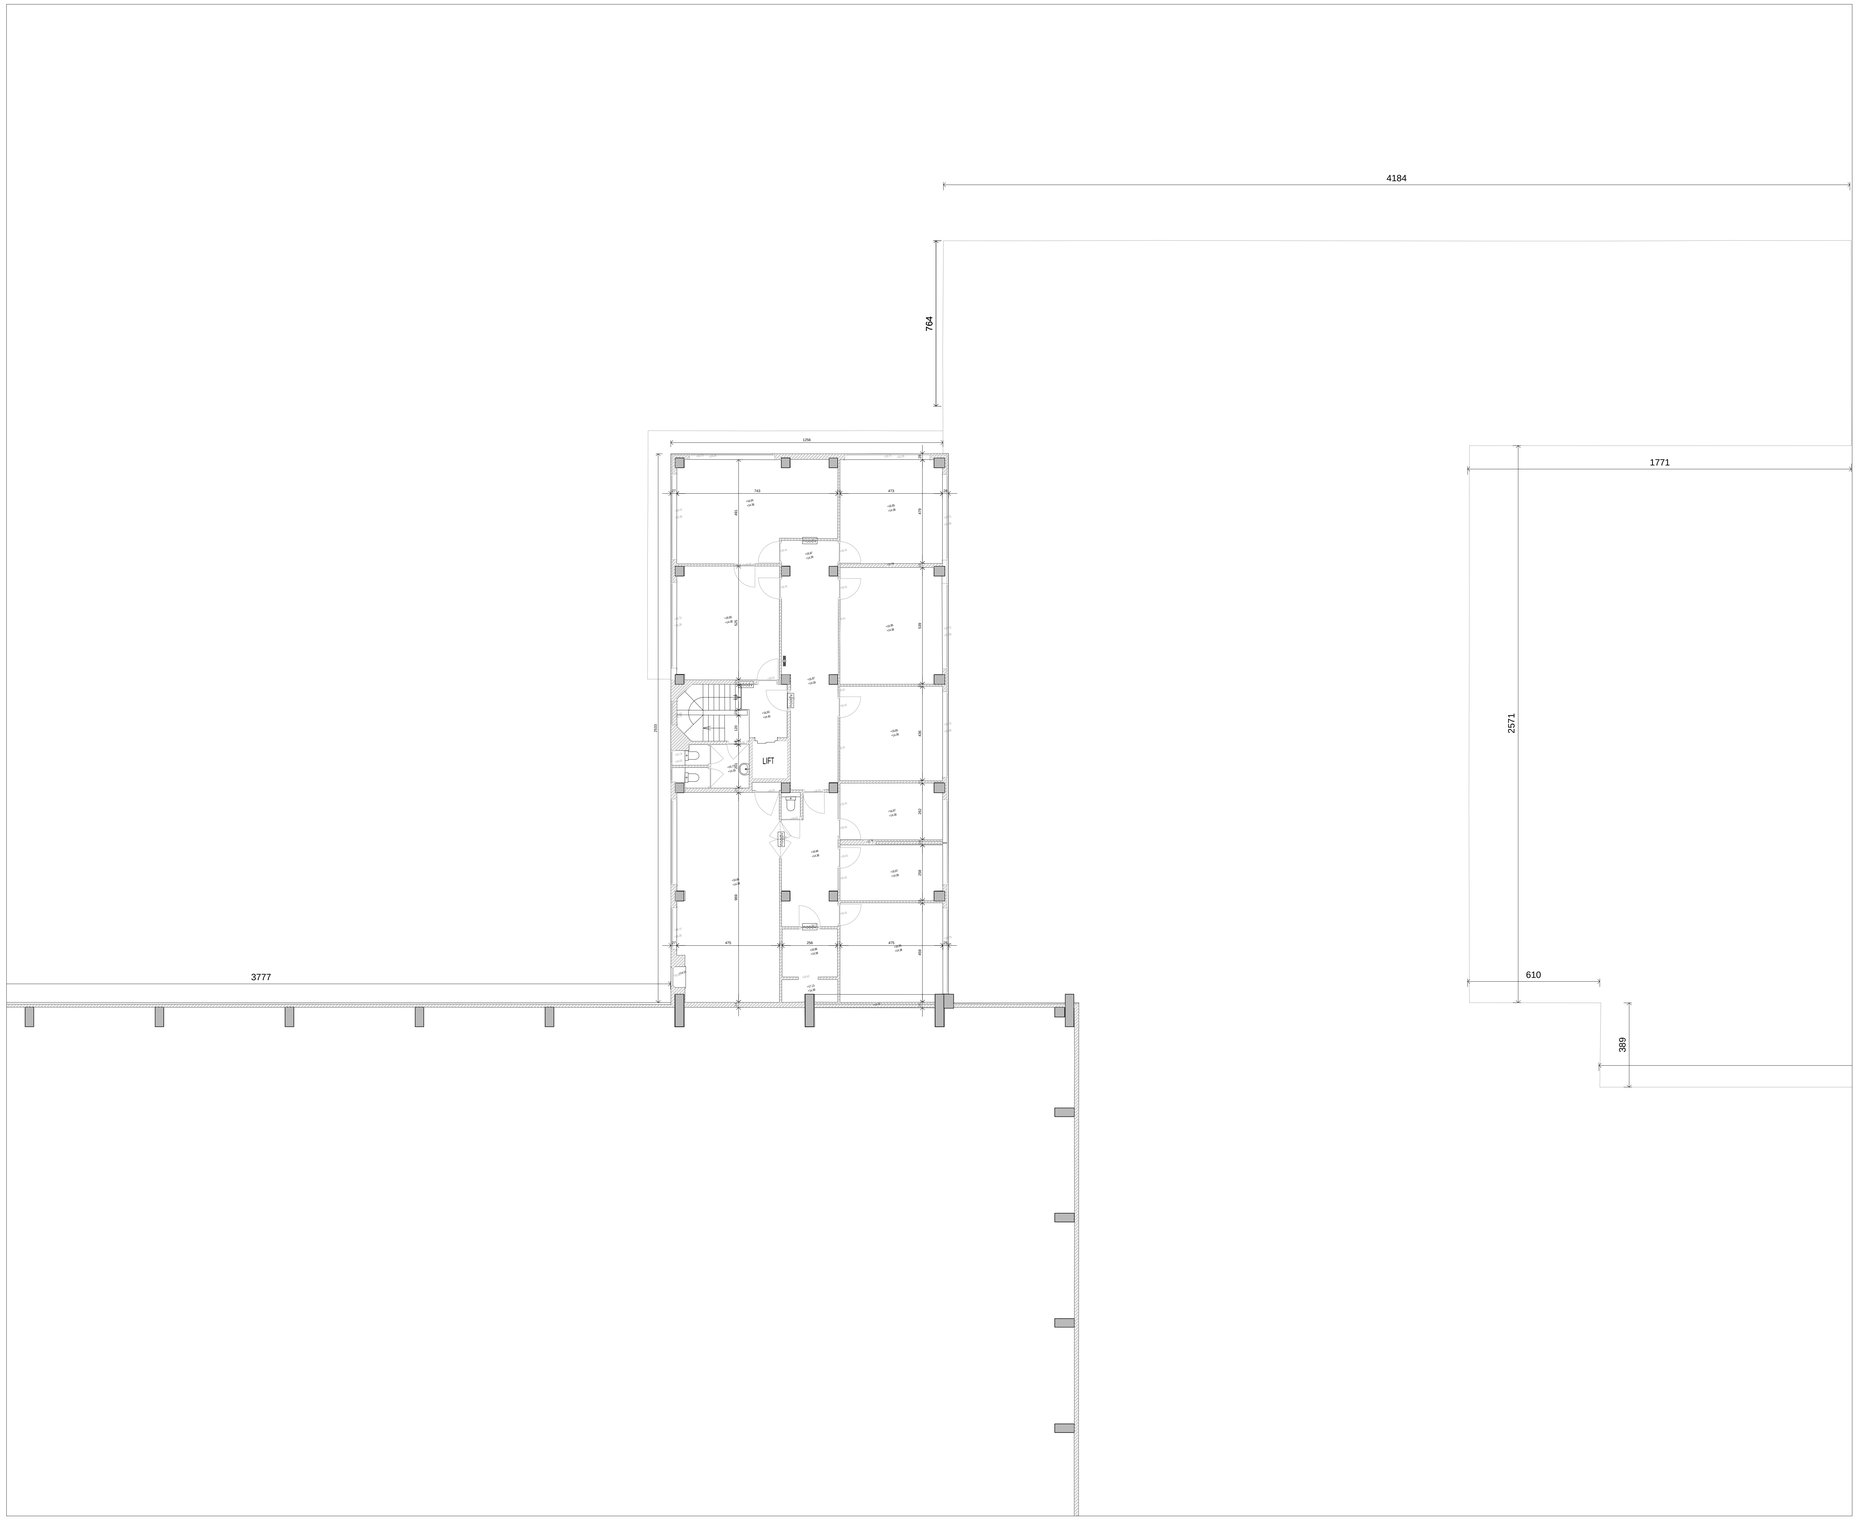

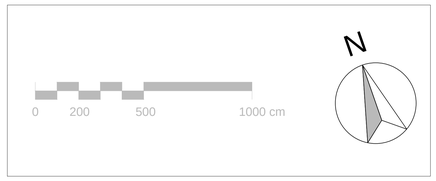

		HANDTEKENING
BOUWHEER	element ELEMENT GENT - WARRINGTONFIRE Ottergemsteenweg-Zuid 9000 Gent T +32 9 243 77 50	
ARCHITECT	BONTINCK ARCHITECTURE AND INTERIOR BONTINCK ARCHITECTURE AND INTERIOR NV OTTERGEMSTEENWEG-ZUID 808 A31 B-9000 GENT ! BELGIUM T +32 9 225 01 74 ! F +32 9 225 64 14 STUDIEGROEP@BONTINCK.BE! WWW.BONTINCK.BE	
INGENIEUR STABILITEIT		
INGENIEUR TECHNIEKEN		
AANNEMER		

WARRINGTONFIRE
NIEUWE LABO'S VOOR BRANDTESTEN

KADASTRALE GEGEVENS:
LIGGING:

VERGUND PLAN +2

REVISIES

INDEX	DATUM	OMSCHRIJVING

DOSSIER: 1426

SCHAAL: 1/100

...

NUMMER

...