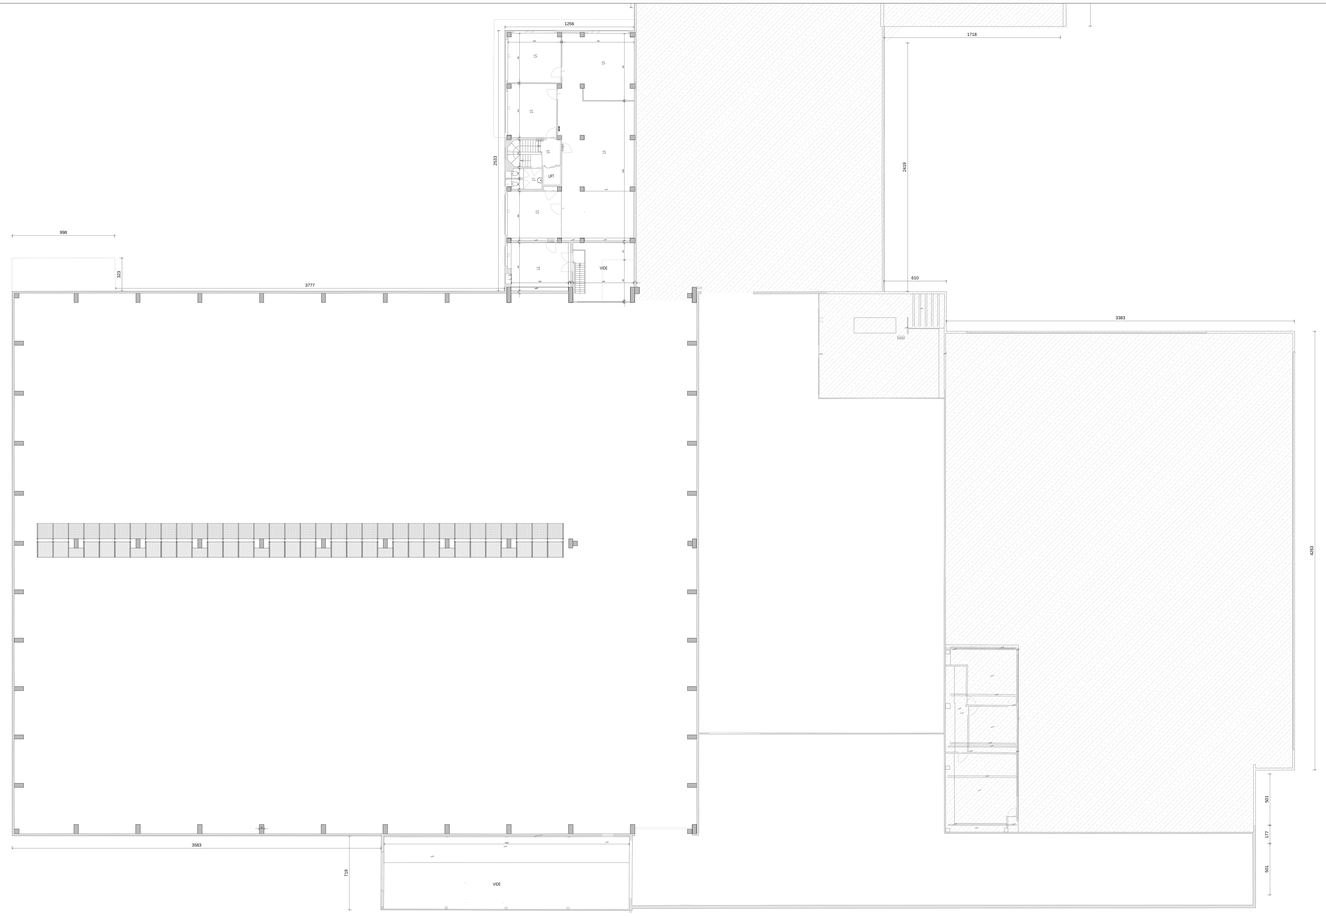

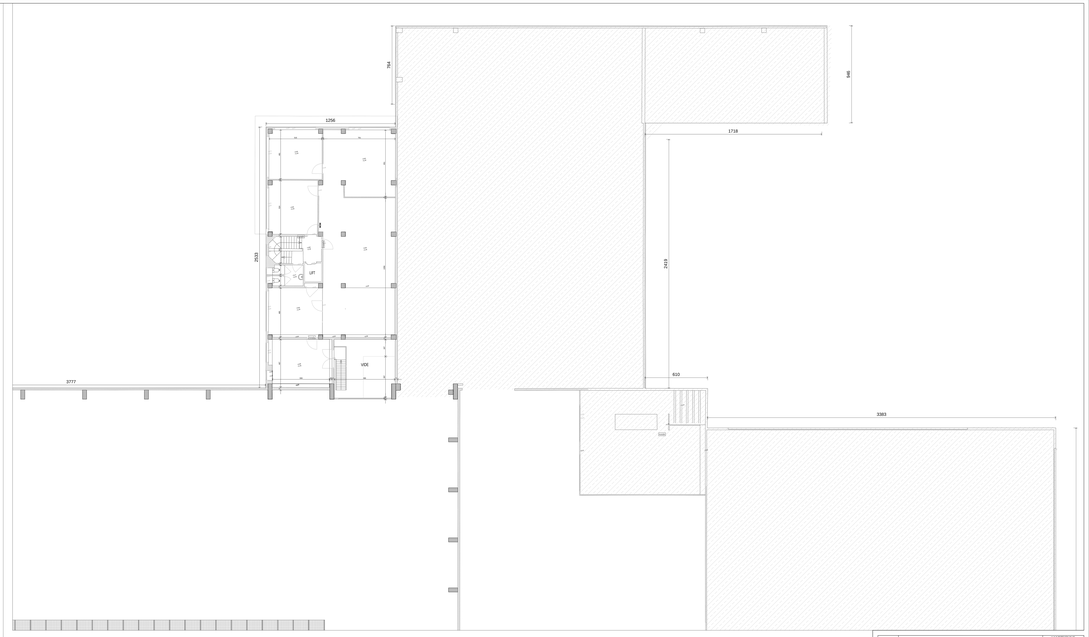

		HANDTEKENING
BOUWHEER	element	
ARCHITECT	B R N T N G N^V	
INGENIEUR STABILITEIT		
INGENIEUR TECHNIEKEN		
AANNEMER		

BRONTINGS ARCHITECTURE AND INTERIOR NV
OTTENHEIMERSTRAATJE 6/22 BIS PO 1012
B-2000 ANTWERPEN
T +32 (0)3 231 70 - F +32 (0)3 231 80 10
info@brontings.com - www.brontings.com - www.brontings.be
T.A.V. DIRK VAN DEN BROECK - DIRK.VANDENBROECK@BRONTINGS.BE

WARRINGTONFIRE
NIEUWE LABO'S VOOR BRANDTESTEN

KONINGSKLOOSTERSTRAAT
2550 KONTICH

VERGUND - PLAN +1

REVISIES			DOSSIER : ...
INDEX	DATUM	OMSCHRIJVING	SCHAAL: 1/100
			...
			NUMMER
			...