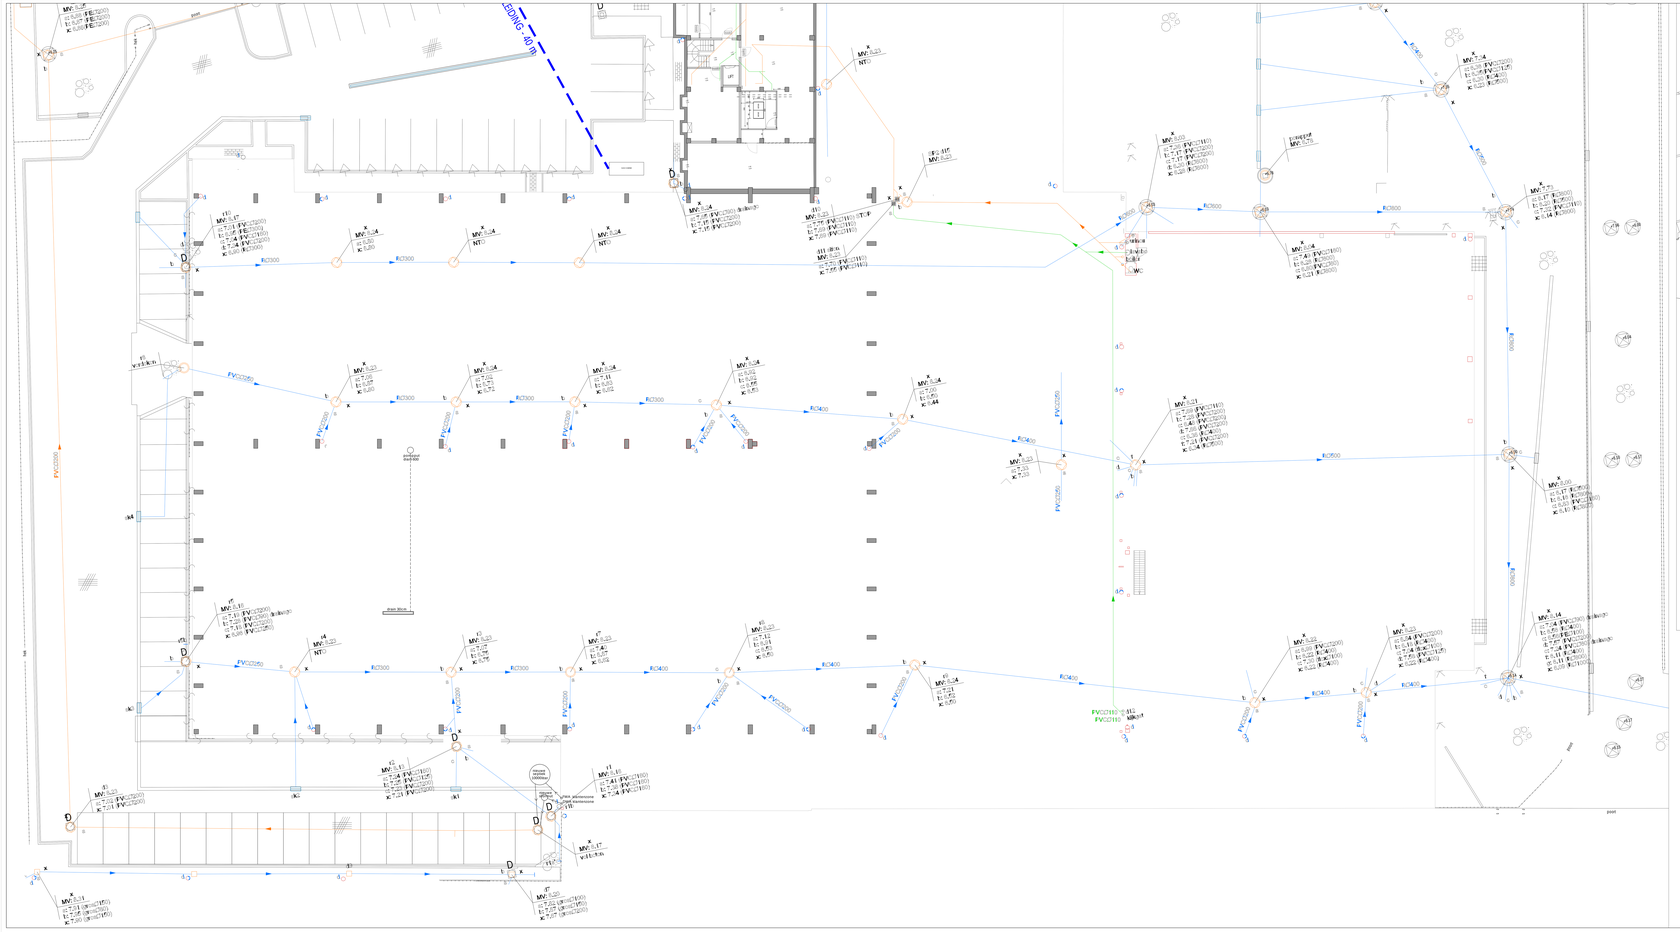

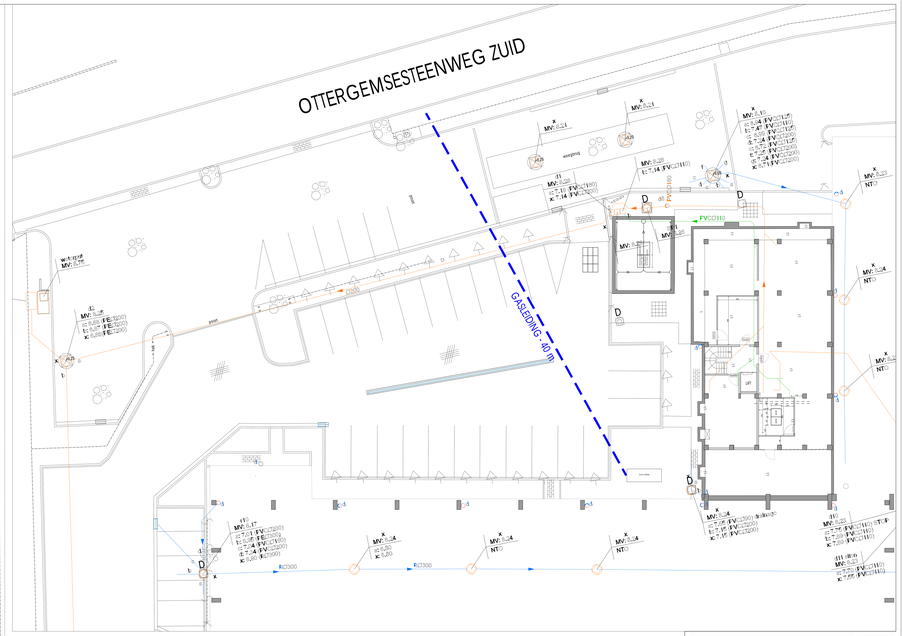

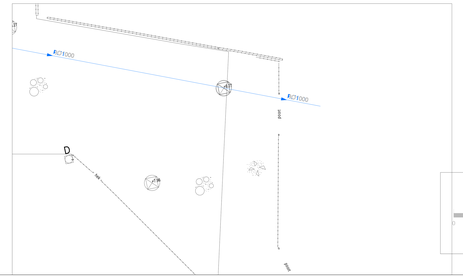

BOUWHEER	element	KAND OPENBARE
ARCHITECT	BONTINCK	BONTINCK ARCHITECTUR AND INTERIEUR BV OTTERGEMSESTEENWEG ZUID 400 KM TEL: +32 (0)9 - 2 20 10 20 FAX: +32 (0)9 - 2 20 10 20 E-MAIL: BONTINCK@BONTINCK.BE - WWW.BONTINCK.BE
INGENIEUR STABILITEIT		
INGENIEUR TECHNIEKEN		
AANNEMER		

WARRINGTONFIRE

NIEUWE LABO'S VOOR BRANDTESTEN

KOOPVAARDIJ 2 DEKEMBER

NIEUW - PLAN -1

REVISIES			DOSSIER: ...
REDEN	DATUM	OMSCHRIJVING	SCHAAL: 1/100
			...
			NUMMER
			...