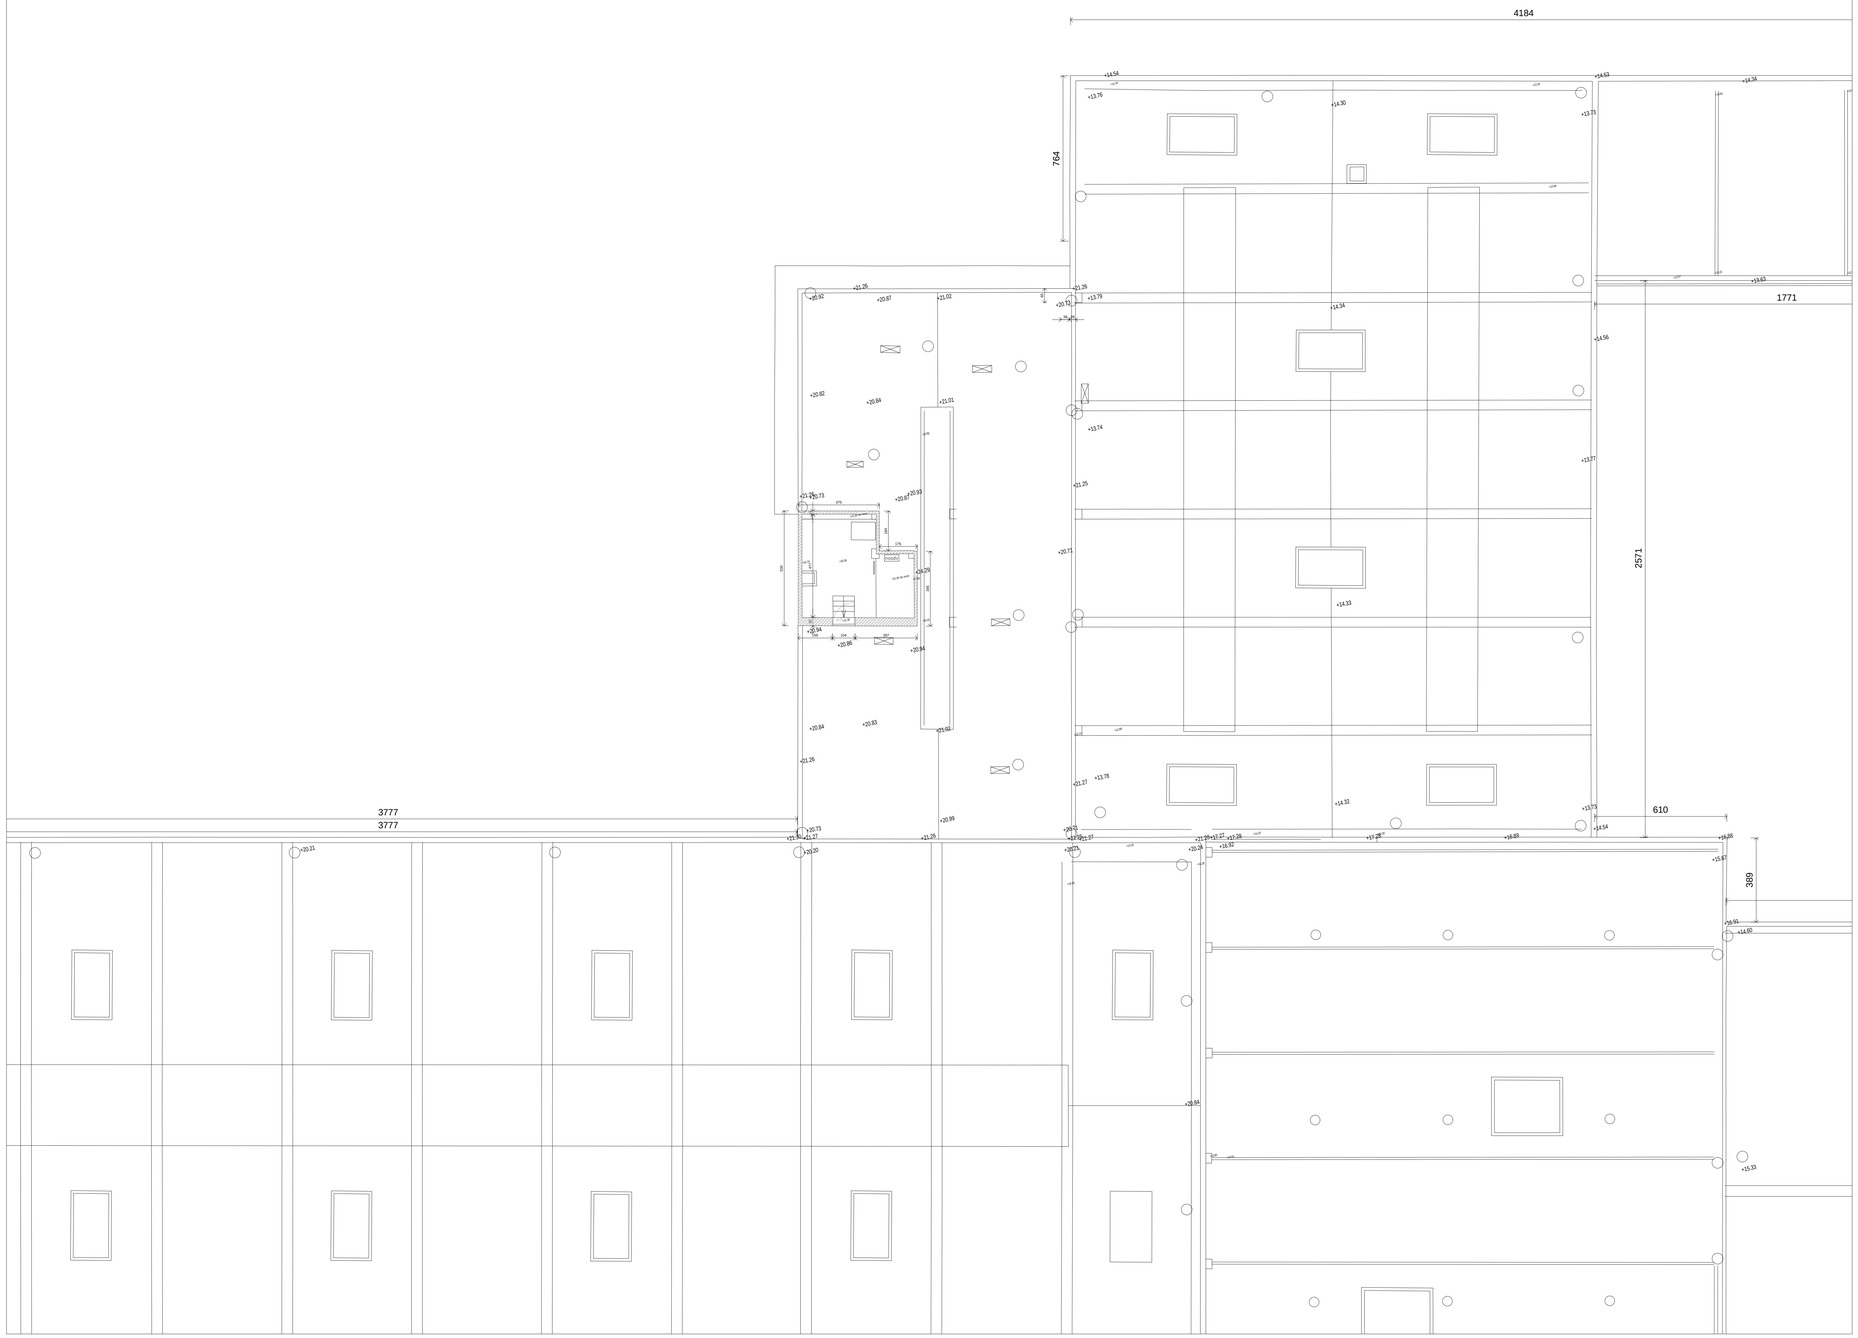

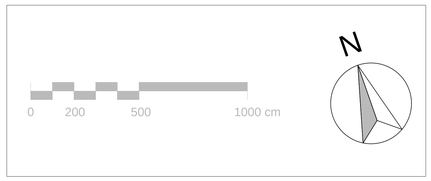

BOUWHEER	element — ELEMENT GENT - WARRINGTONFIRE Ottergemsesteenweg-Zuid 9000 Gent T +32 9 243 77 50	HANDTEKENING
ARCHITECT	BONTINCK ARCHITECTURE AND INTERIOR — BONTINCK ARCHITECTURE AND INTERIOR NV OTTERGEMSESTEENWEG-ZUID 808 A31 BE-9000 GENT I BELGIUM T +32 9 225 01 74 I I F +32 9 225 64 14 STUDIEGROEP@BONTINCK.BIZ I WWW.BONTINCK.BIZ	
INGENIEUR STABILITEIT		
INGENIEUR TECHNIEKEN		
AANNEMER		

WARRINGTONFIRE

NIEUWE LABO'S VOOR BRANDTESTEN

KADASTRALE GEGEVENS:
LIGGING:

VERGUND PLAN +4

REVISIES			DOSSIER: 1426
INDEX	DATUM	OMSCHRIJVING	SCHAAL: 1/100
			...
			NUMMER
			...