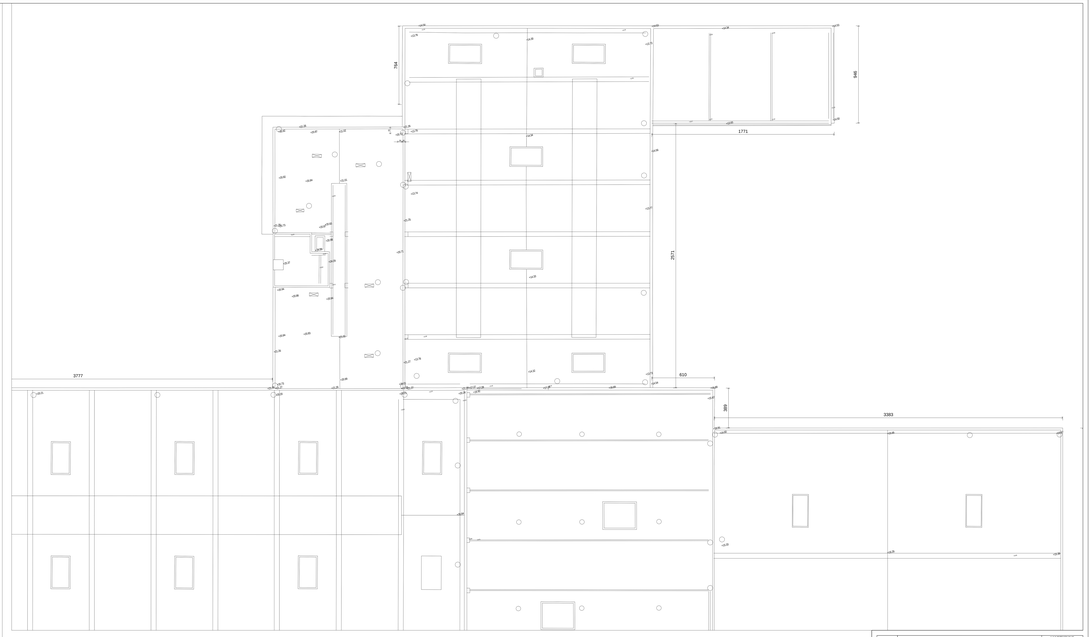

BOUWHEER	element	HANDTEKENING
ARCHITECT	BONTINCK ARCHITECTURE AND INTERIOR NV LIETERSESTEENWEG 1 BUS 000 NL B-3500 HASSELT T +32 (0)11 74 77 00 F +32 (0)11 74 77 01 INFO@BONTINCK.BE - WWW.BONTINCK.BE	
INGENIEUR STABILITEIT		
INGENIEUR TECHNIEKEN		
AANNEMER		

WARRINGTONFIRE
NIEUWE LABO'S VOOR BRANDTESTEN

WARRINGTONFIRE BELGIUM
TURNHOUT

VERGUND - PLAN DAK

REVISIES

REF.	DATUM	OMSCHRIJVING

DOSSIER: ...

SCHAAL: 1/100

...

NUMMER

...