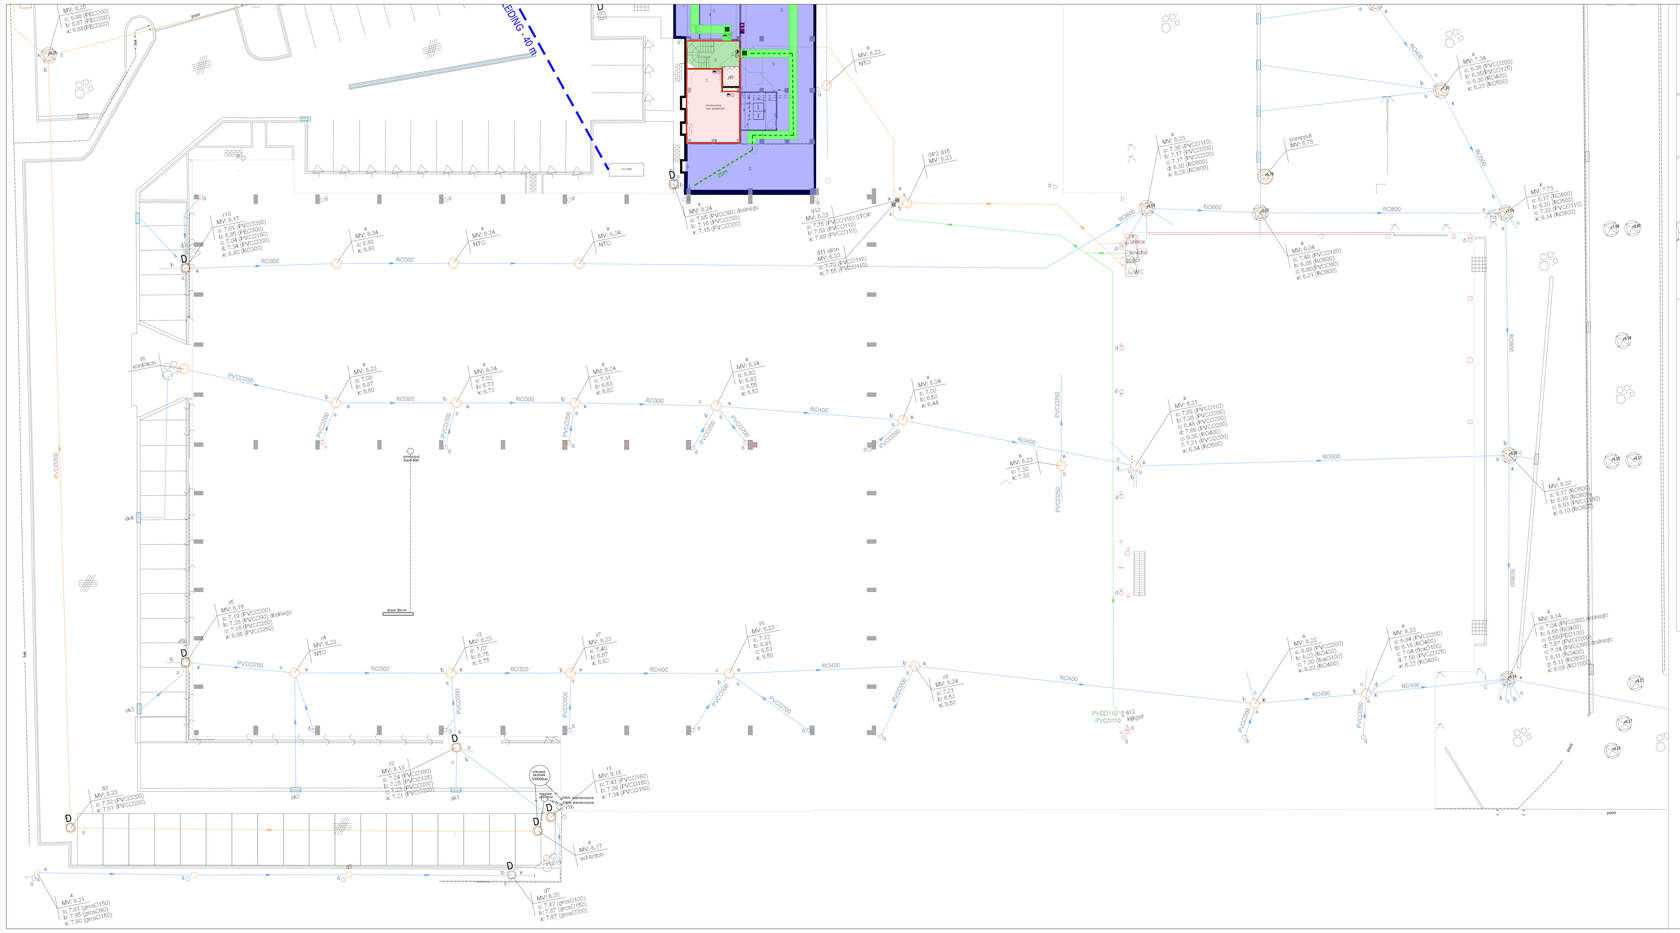

BOUWHEER	element	HANDTEKENING
ARCHITECT	B R N T I N G N.V. SCHYNS ARCHITECTURE AND INTERIOR NV DE BRANDENBURGERSTRAATS 9-25 JNE 9000 GENT TEL. + 32 9 216 00 80 FAX + 32 9 216 00 81 E-MAIL: GENT@BRANTINGNV.BE WWW.BRANTINGNV.BE CONTACT: DIRK SCHYNS	
INGENIEUR STABILITEIT		
INGENIEUR TECHNIEKEN		
AANNEMER		

WARRINGTONFIRE
NIEUWE LABO'S VOOR BRANDTESTEN

OTTERGEMSESTEENWEG ZUID
9000 GENT

BRANDWEER - PLAN -1

REVISIES			DOSSIER ...
INDEX	DATUM	OMSCHRIJVING	SCHAAL: 1/100
			...
			NUMMER
			...