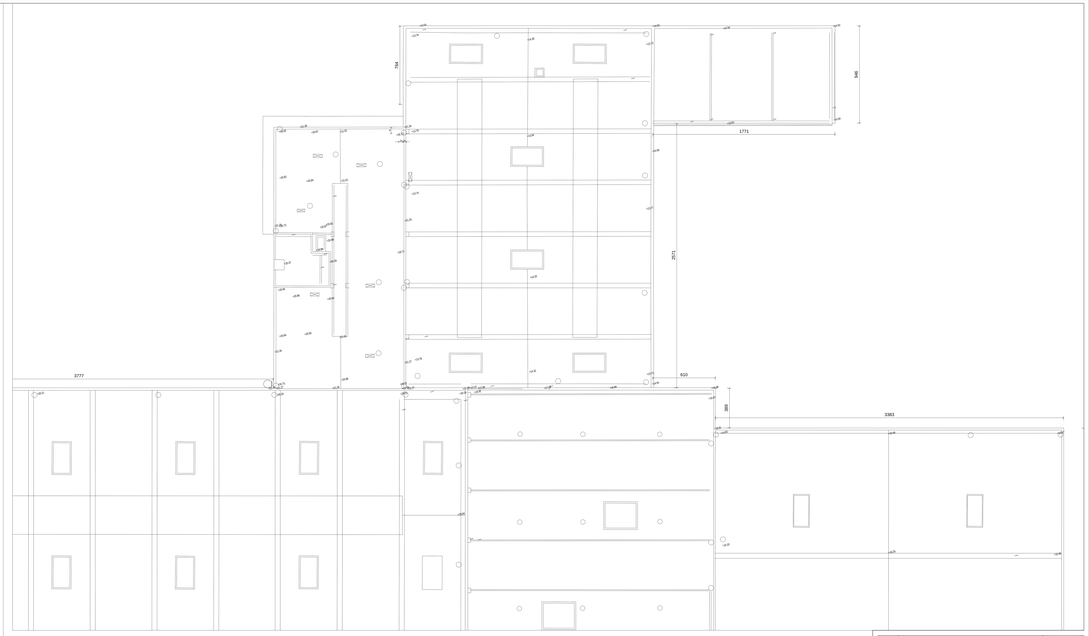

		HANDTEKENING
BOUWHEER	element	
ARCHITECT	BONTINCK BONTINCK ARCHITECTURE AND INTERIOR NV OTTENBURGSTRAATEN 52B 200 ANTWERPEN T +32 (0)3 216 10 20 F +32 (0)3 216 10 29 info@bontinck.com - www.bontinck.com BTW BE 0475.611.611 - RPR ANTWERPEN NV	
INGENIEUR STABILITEIT		
INGENIEUR TECHNIEKEN		
AANNEMER		

WARRINGTONFIRE
NIEUWE LABO'S VOOR BRANDTESTEN

KONTINGENTSTRAAT
2340 BEERSE

NIEUW - PLAN DAK

REVISIES			DOSSIER : ...
NR.	DATUM	OMSCHRIJVING	SCHAAL: 1/100
			...
			NUMMER
			...