


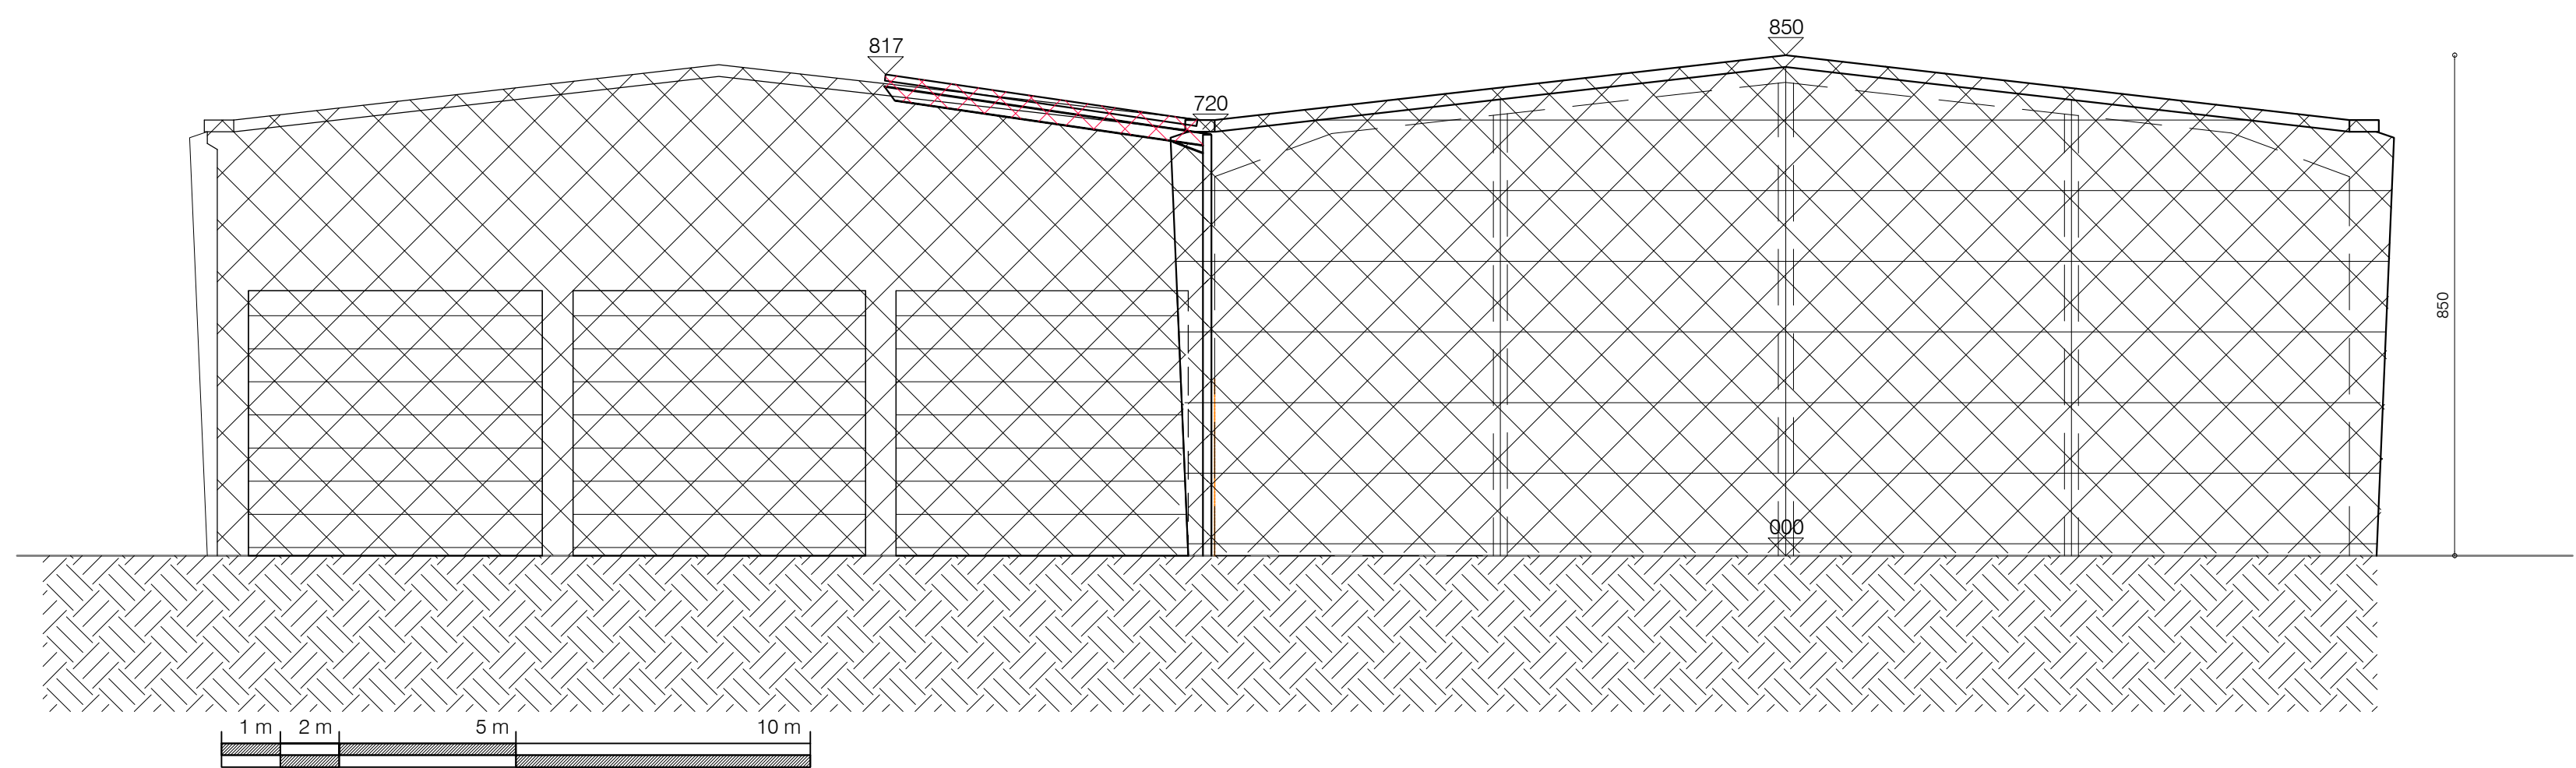

GEBRUIKTE EENHEID = CM

ACHTERGEVEL / NIEUW

BA_VDK BANDENCENTRALE DESTELDONK_G_N_AG_ACHTERGEVEL NIEUWE TOESTAND