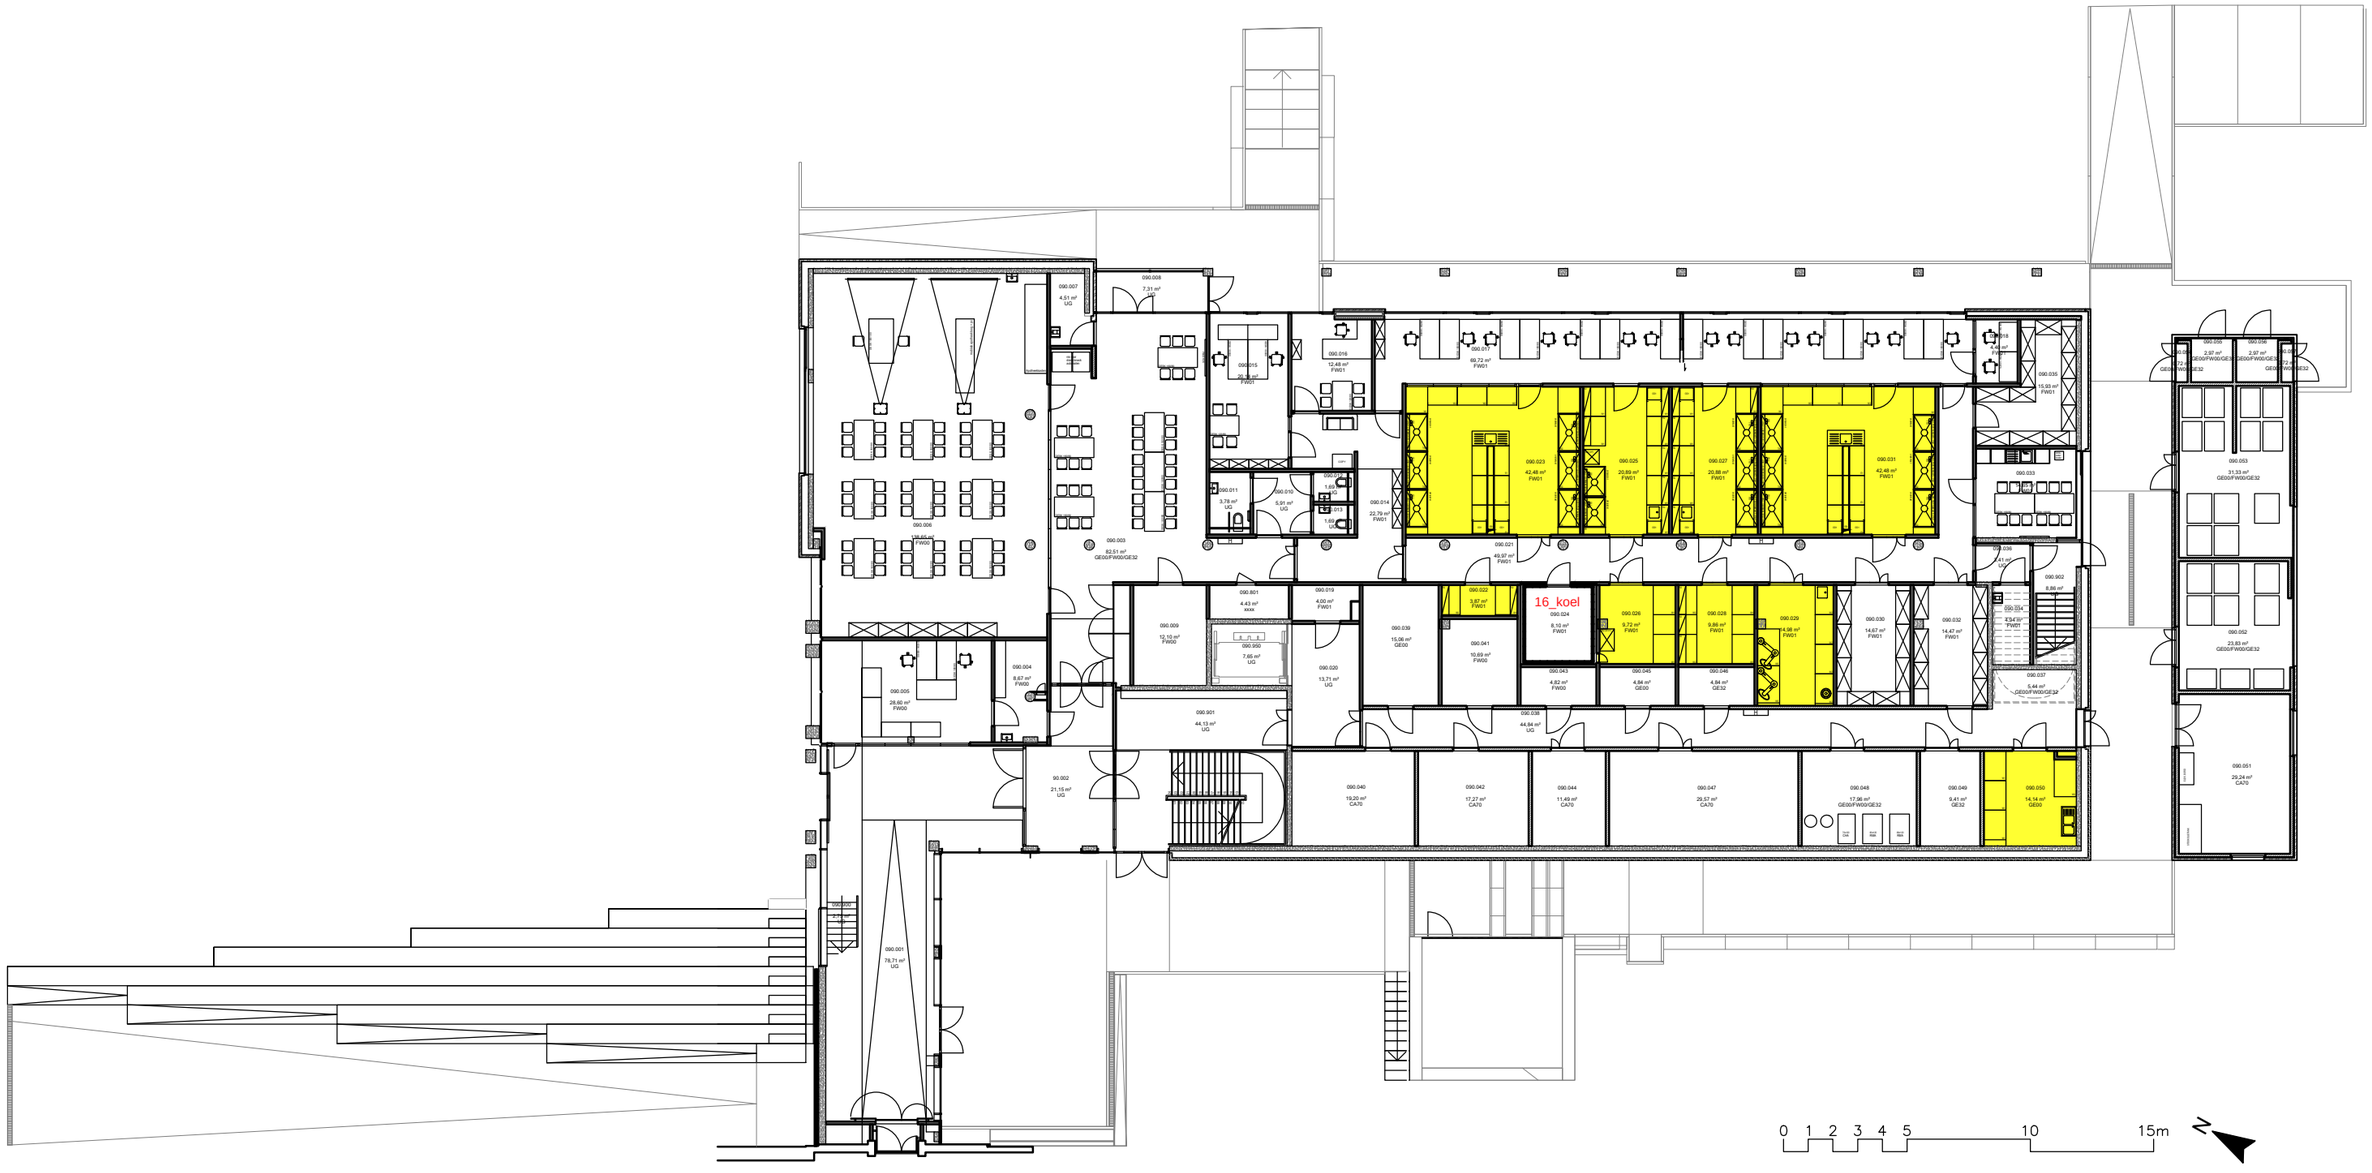

07 Regio HEY - Campus Heymans		UNIVERSITEIT GENT
F.I. 91.02 Blok B Ottergemsesteenweg 460 9000 GENT	F.I. 91.02.090 Kelderverdieping -1	
	Schaal: 1/xxx	Versie May-24
		DIRECTIE GEBOUWEN en FACILITAIR BEHEER